
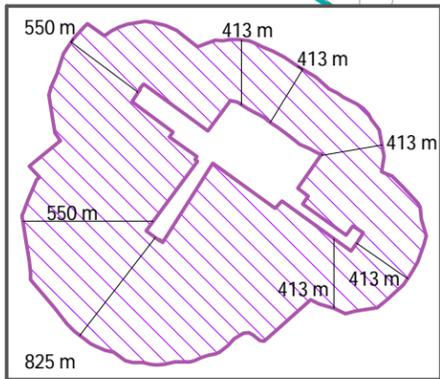


***ANNEXE 3***

---

**Plans des périmètres de cohabitation**

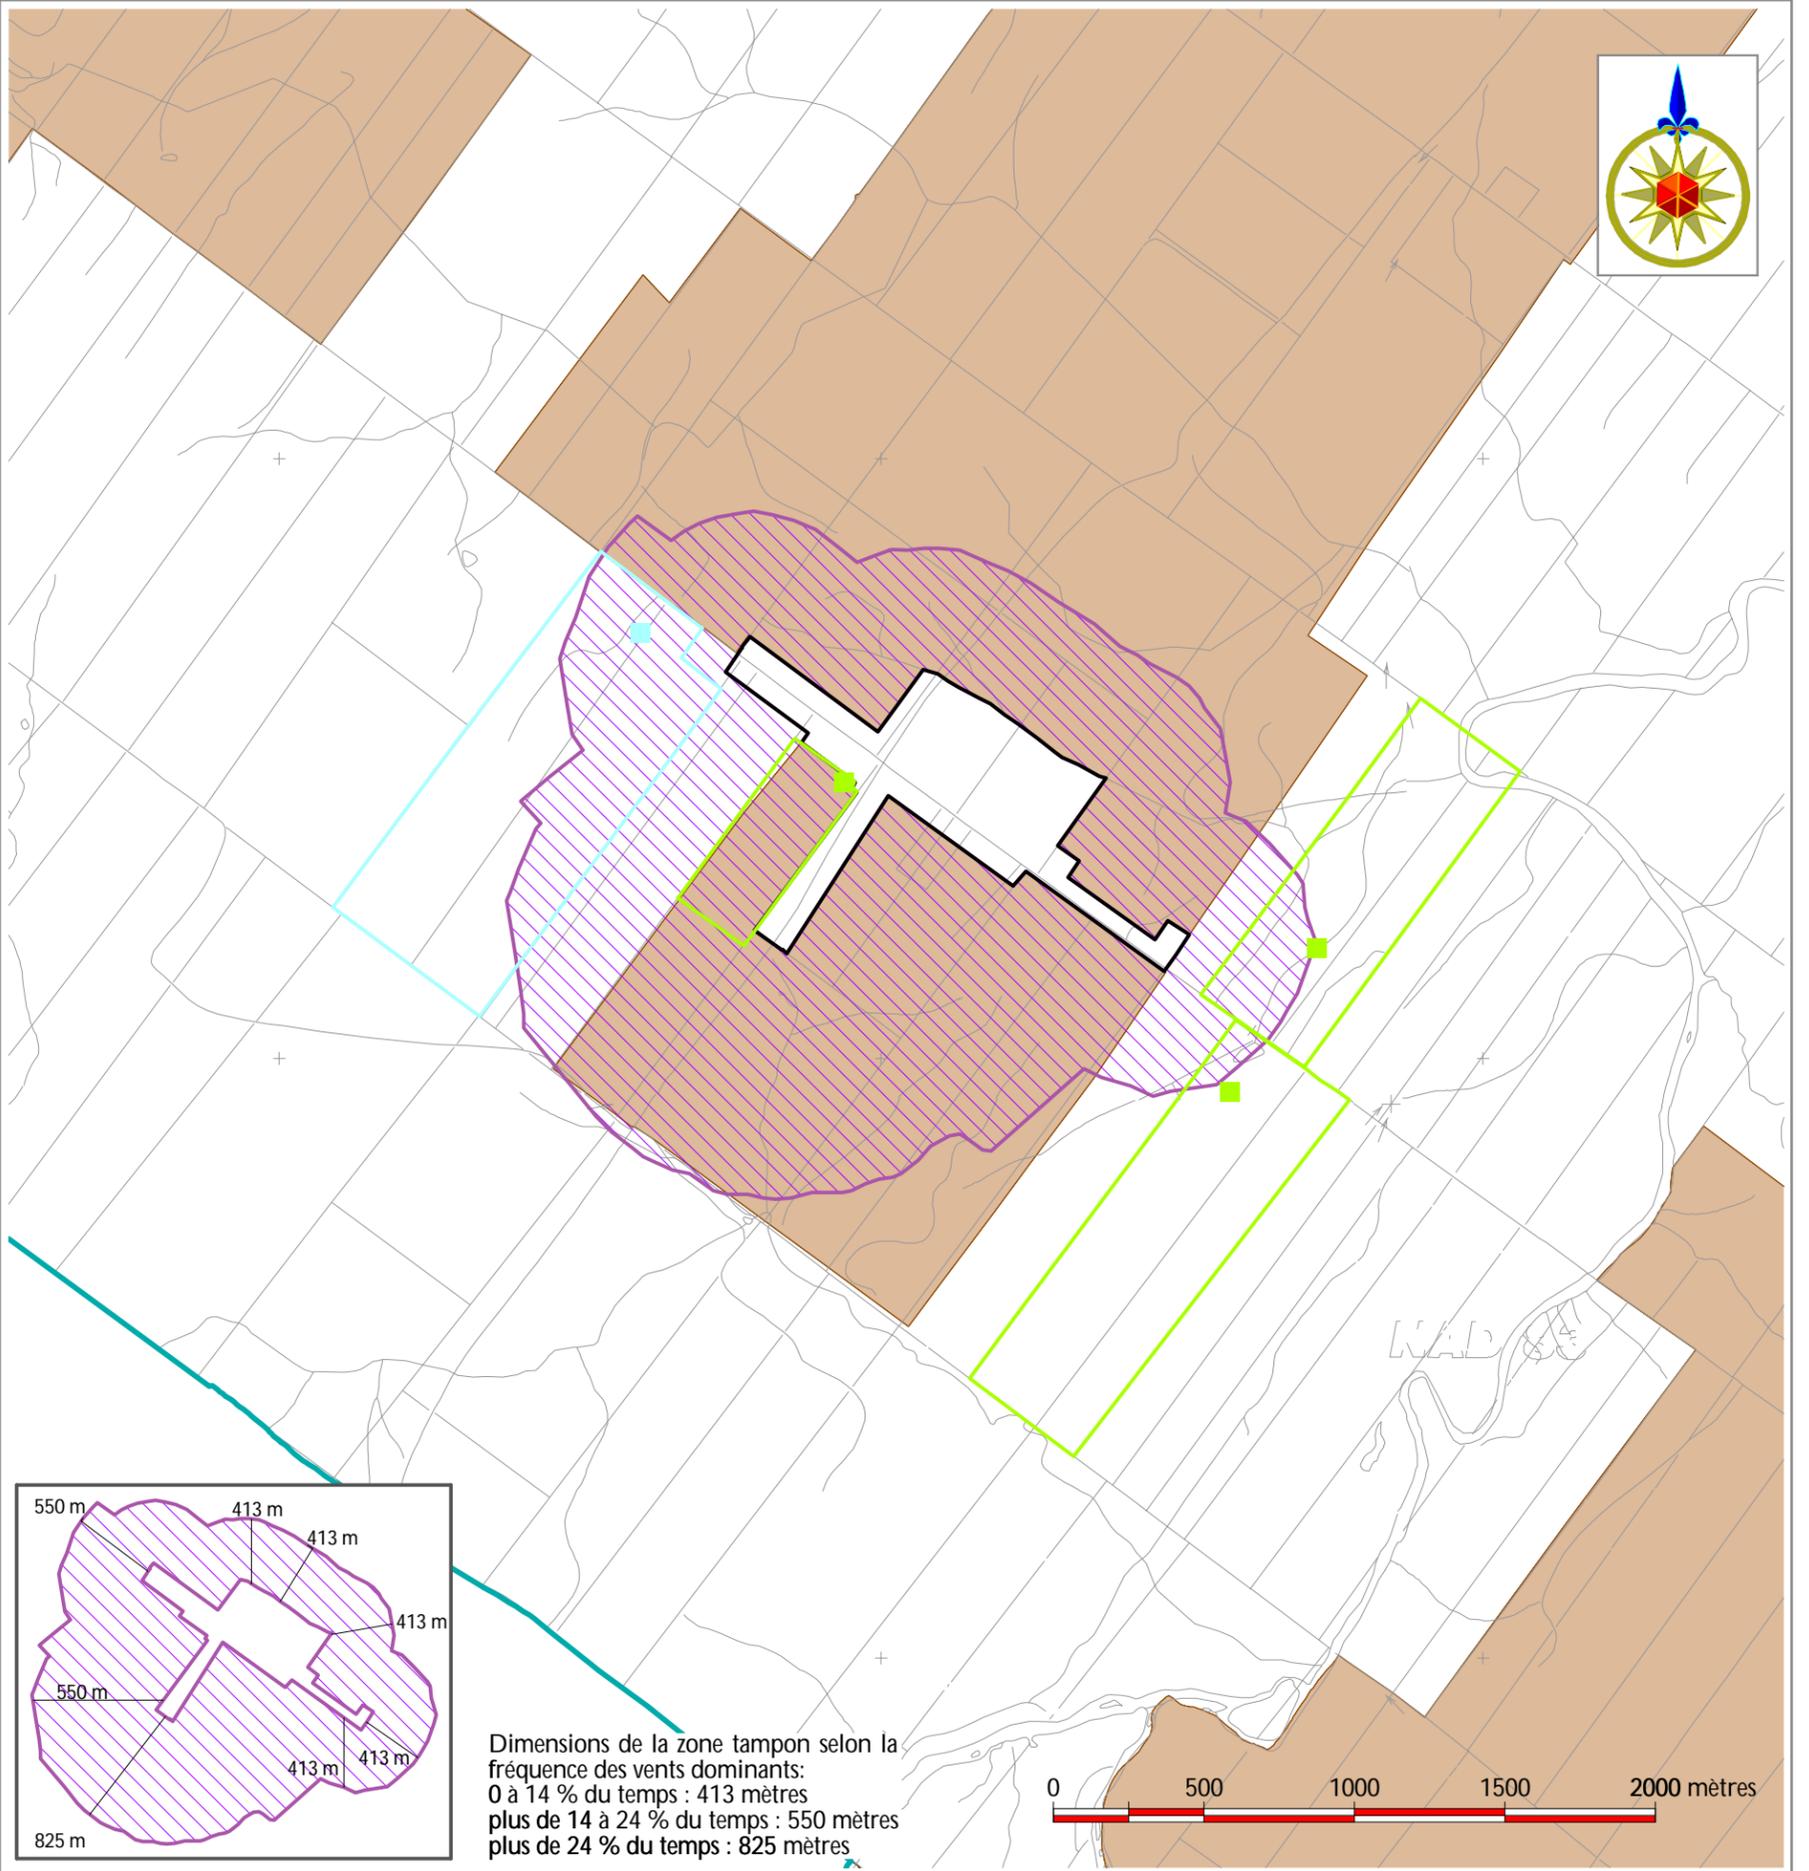

Dimensions de la zone tampon selon la fréquence des vents dominants:  
0 à 14 % du temps : 413 mètres  
plus de 14 à 24 % du temps : 550 mètres  
plus de 24 % du temps : 825 mètres

Règlement de contrôle intérimaire  
no 255 de la MRC de L'Érable  
Annexe 3a  
**LE PÉRIMÈTRE DE COHABITATION  
AUTOUR DU PÉRIMÈTRE D'URBANISATION  
D'INVERNESS**


- |   |   |   |  |
|---|---|---|--|
|  | ferme bovine -<br>installation principale   |  | ferme bovine                               |
|  | ferme laitière -<br>installation principale |  | ferme laitière                             |
|  | cadastre                                    |  | affectation dynamique                      |
|  | limite municipale                           |  | affectation viable                         |
|  | périmètre d'urbanisation                    |  | zone tampon (selon<br>les vents dominants) |




Projection : MTM Nad83, fuseau 7

Échelle: 1 : 24 000

Réalisée à partir des fichiers numériques du  
ministère des Ressources naturelles, par le  
service de géomatique de la MRC de  
L'Érable.

16 juin 2004

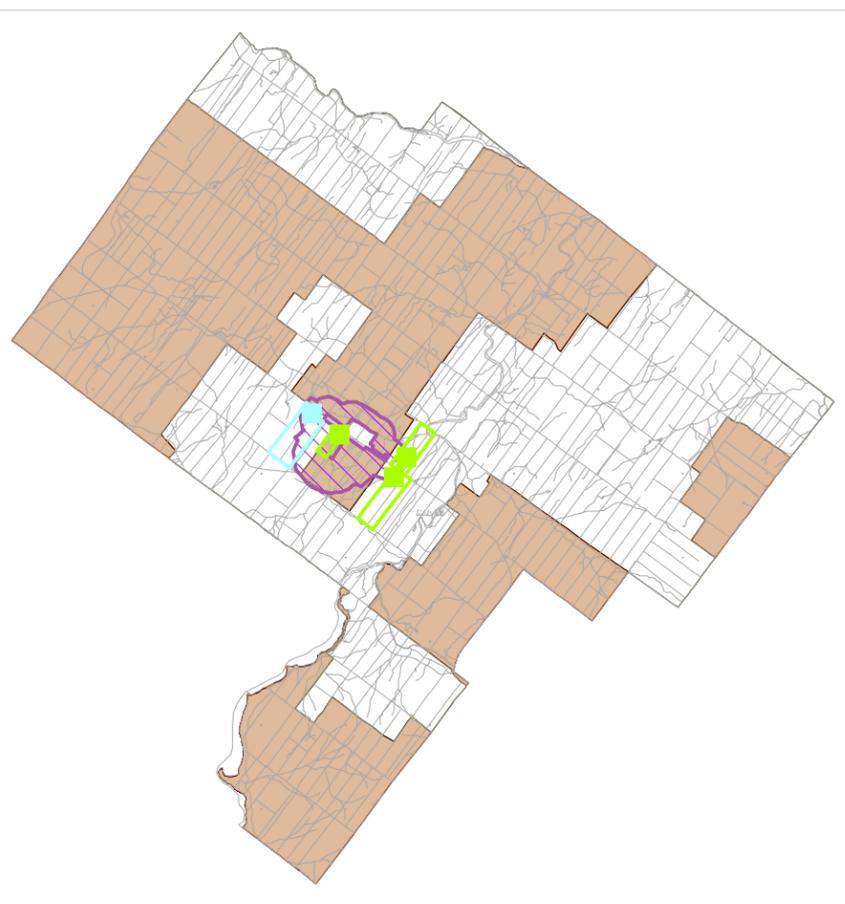

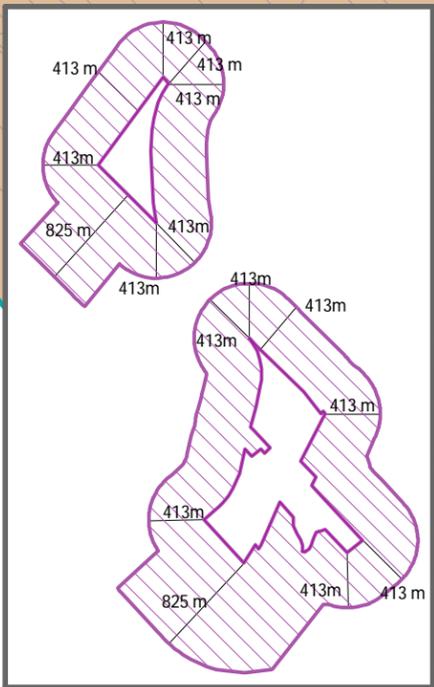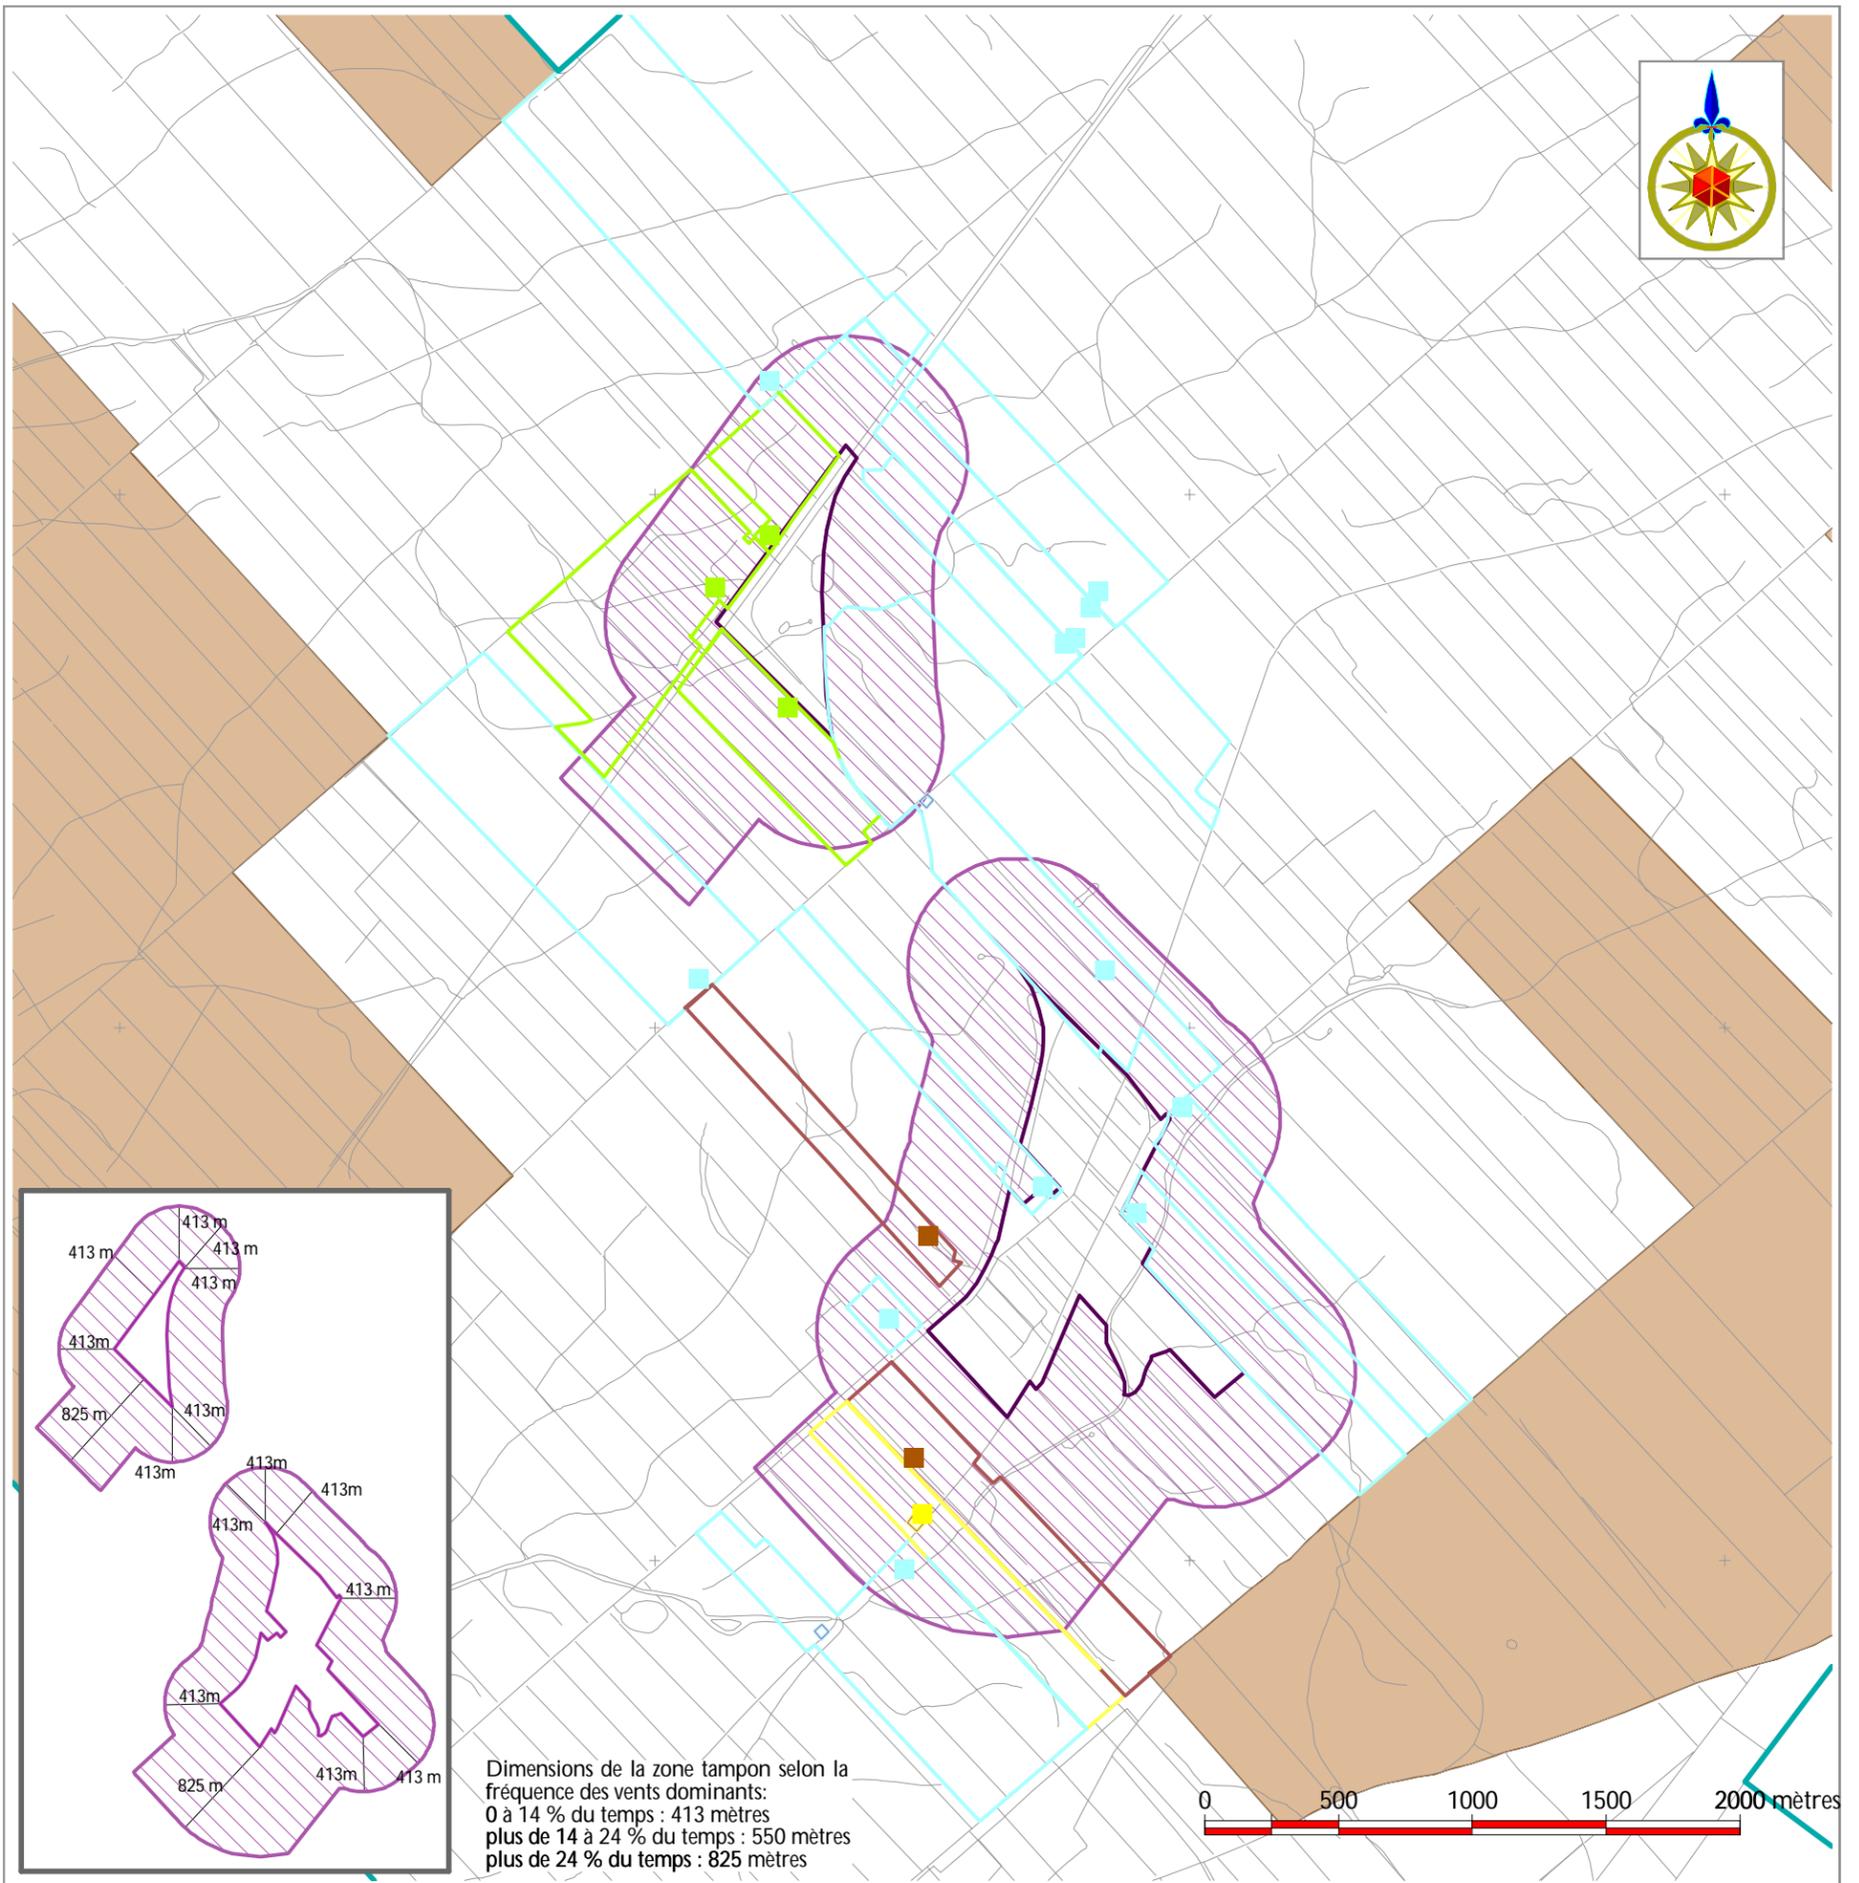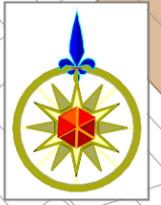

Dimensions de la zone tampon selon la fréquence des vents dominants:  
 0 à 14 % du temps : 413 mètres  
 plus de 14 à 24 % du temps : 550 mètres  
 plus de 24 % du temps : 825 mètres

Règlement de contrôle intérimaire  
 no 255 de la MRC de L'Érable

Annexe 3b

LE PÉRIMÈTRE DE COHABITATION AUTOUR DU  
 PÉRIMÈTRE D'URBANISATION DE LAURIEVILLE


- |  |  |  |   |
|--|--|--|---|
|  | ferme bovine - installation principale                 |  | ferme bovine                            |
|  | ferme laitière - installation principale               |  | ferme laitière                          |
|  | ferme porcine - installation principale                |  | ferme porcine                           |
|  | ferme reproduction du gibier - installation principale |  | ferme de reproduction du gibier         |
|  | cadastre   |  | affectation dynamique                   |
|  | limite municipale                                      |  | affectation viable                      |
|  | périmètre d'urbanisation                               |  | zone tampon (selon les vents dominants) |

Projection : MTM Nad83, fuseau 7




Échelle: 1 : 27 000

Réalisée à partir des fichiers numériques du ministère des Ressources naturelles, par le service de géomatique de la MRC de L'Érable.

16 juin 2004

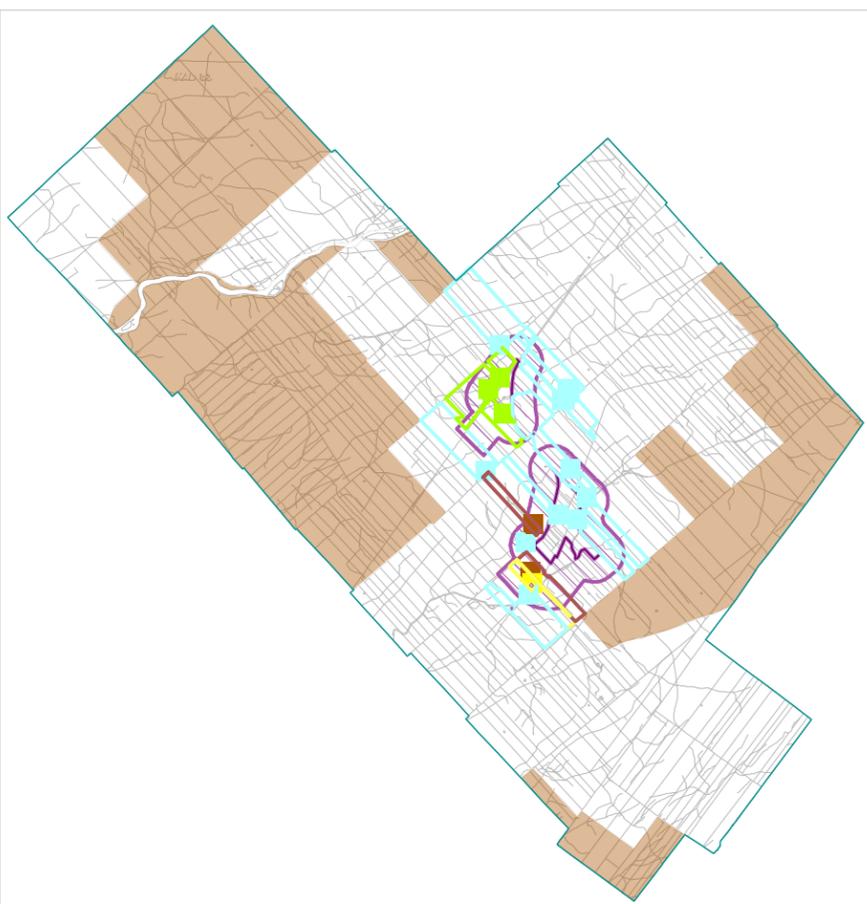

Dimensions de la zone tampon selon la fréquence des vents dominants:  
 0 à 14 % du temps : 413 mètres  
 plus de 14 à 24 % du temps : 550 mètres  
 plus de 24 % du temps : 825 mètres

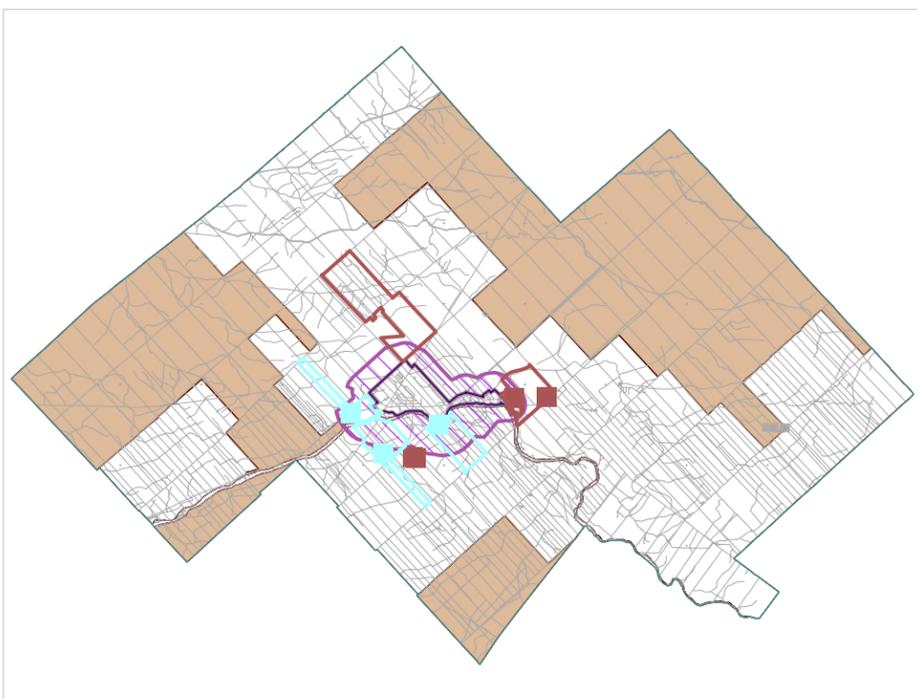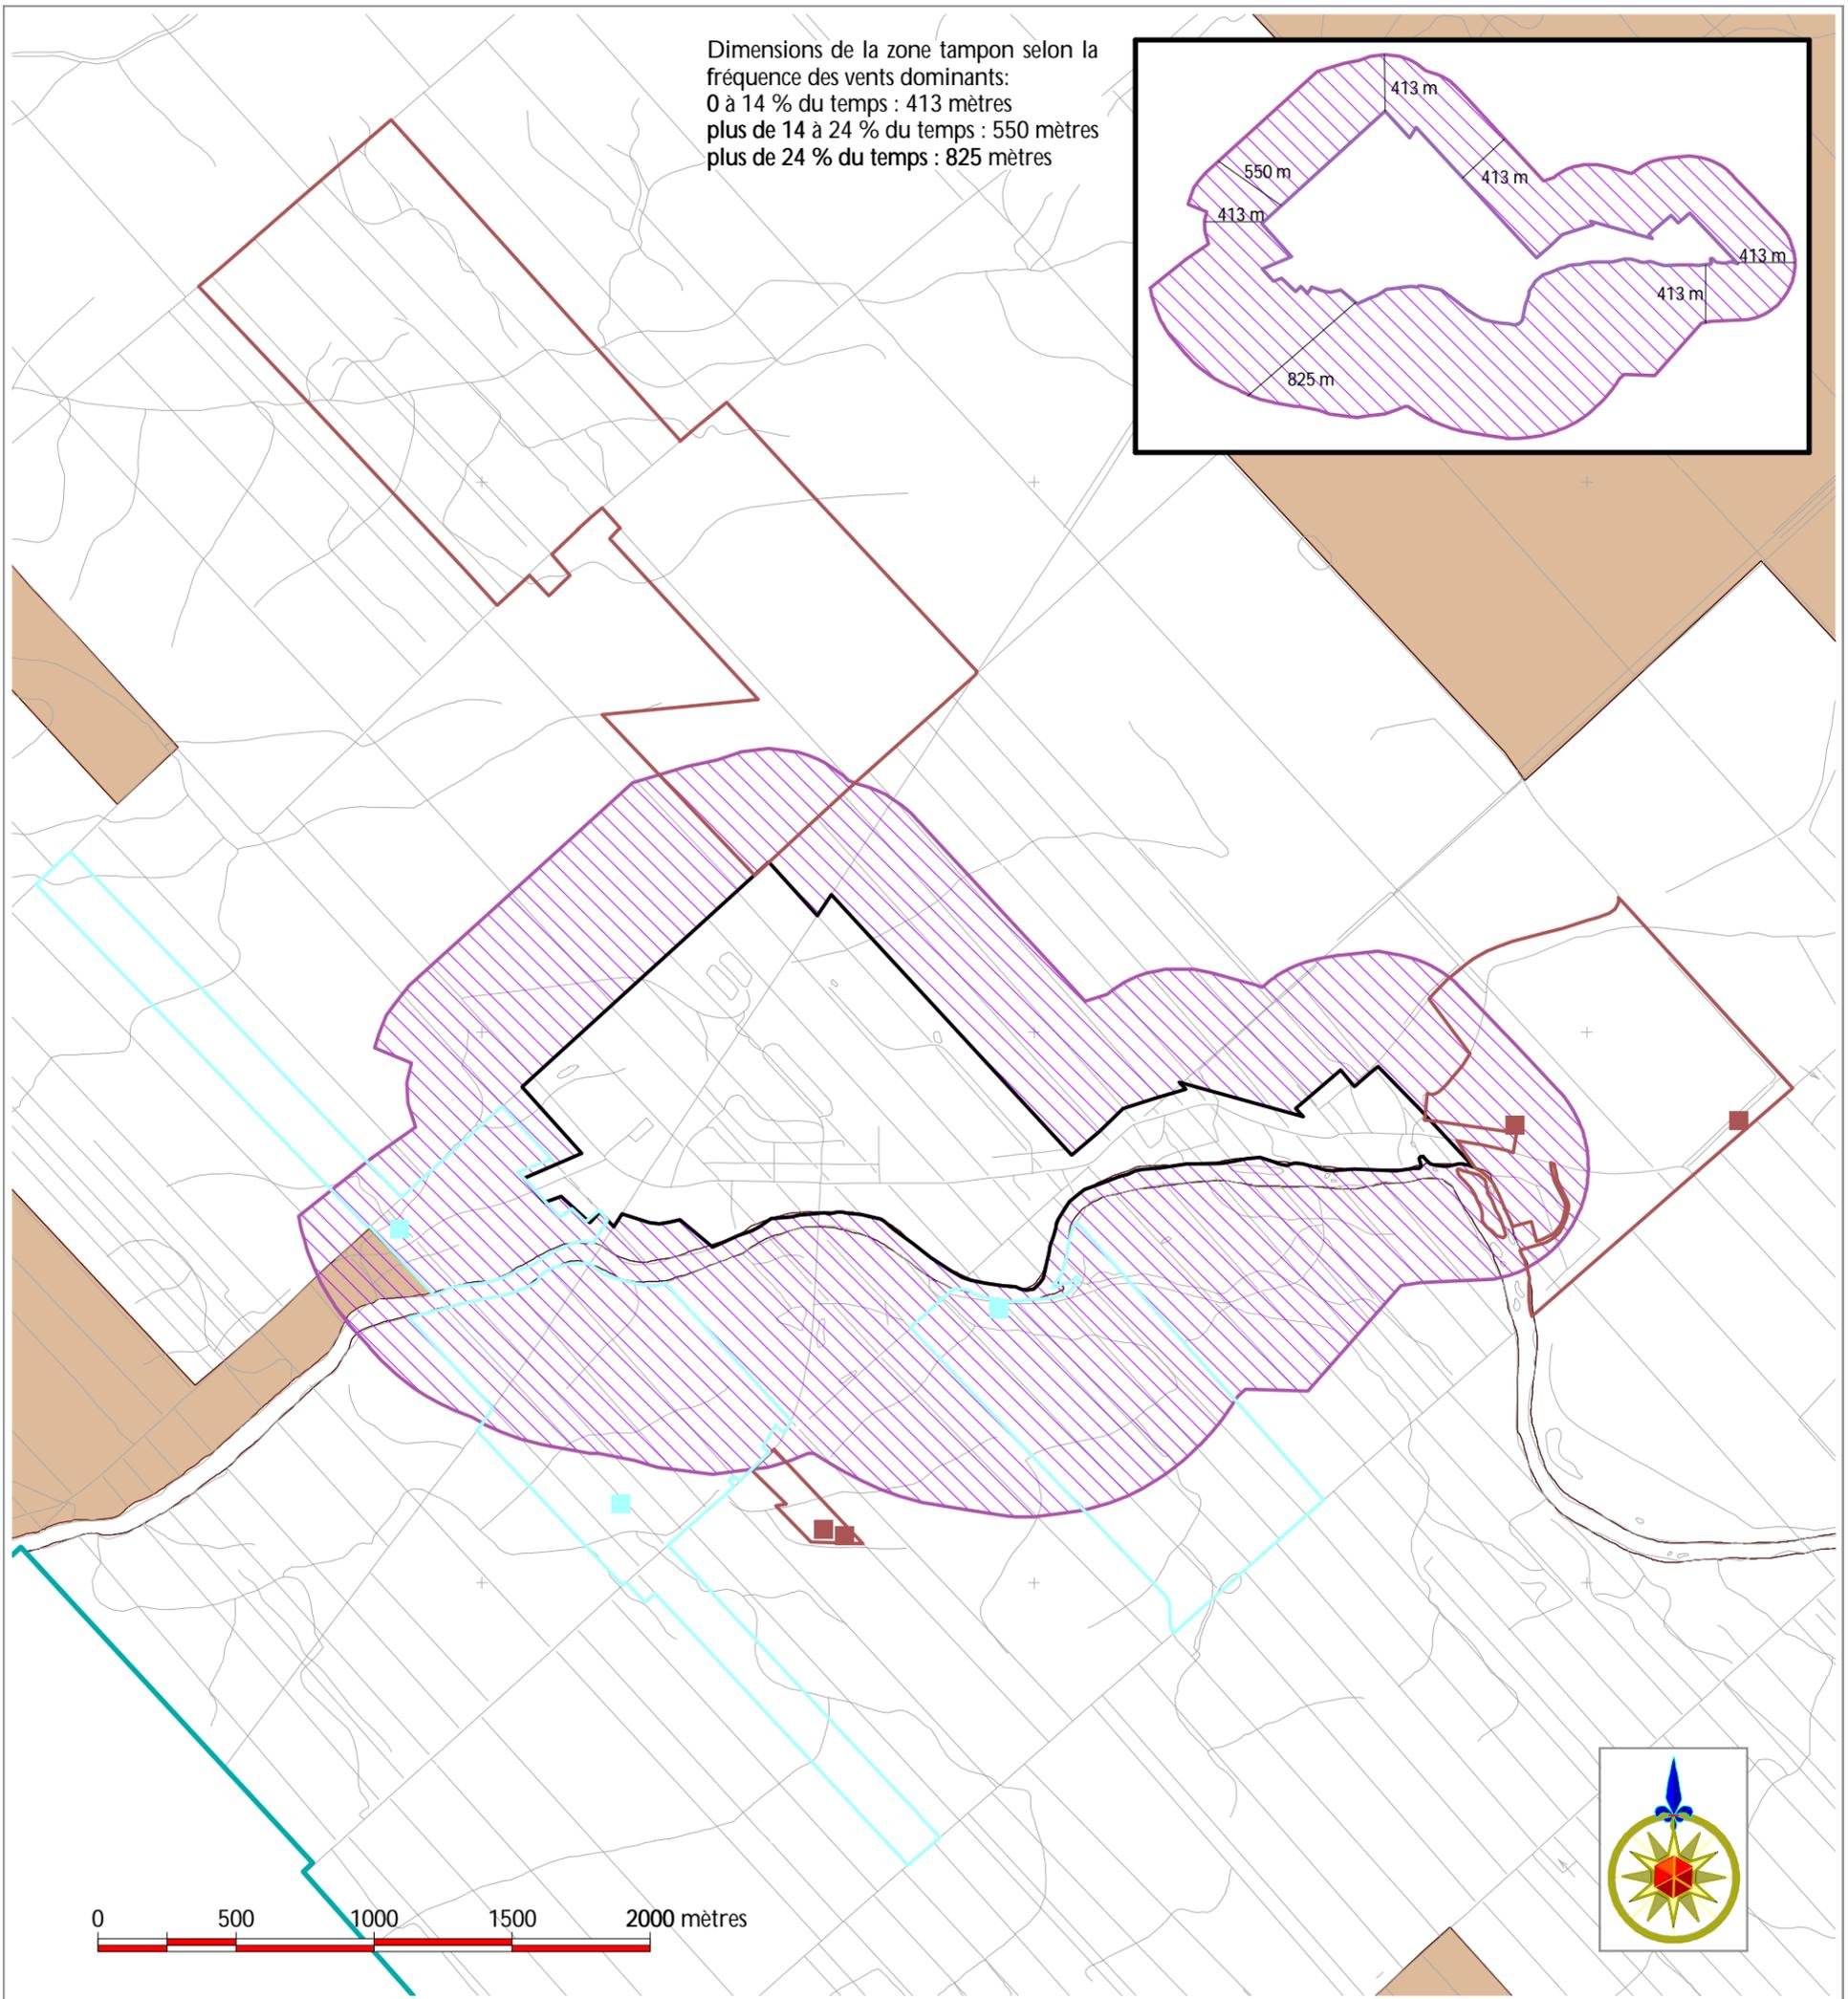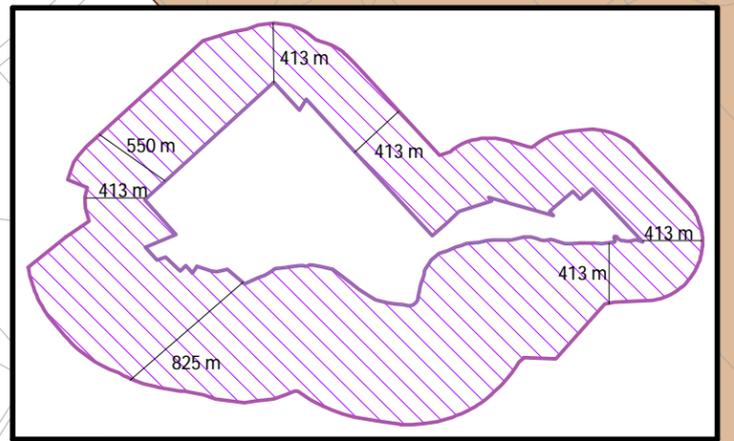

Règlement de contrôle intérimaire  
 no 255 de la MRC de L'Érable  
 Annexe 3c

### LE PÉRIMÈTRE DE COHABITATION AUTOUR DU PÉRIMÈTRE D'URBANISATION DE LYS TER

- |   |  |   |   |
|---|--|---|---|
|  | ferme laitière - installation principale |  | ferme laitière                          |
|  | ferme porcine - installation principale  |  | ferme porcine                           |
|  | cadastre                                 |  | affectation dynamique                   |
|  | limite municipale                        |  | affectation viable                      |
|  | périmètre d'urbanisation                 |  | zone tampon (selon les vents dominants) |



Projection : MTM Nad83, fuseau 7

Échelle: 1 : 25 000

Réalisée à partir des fichiers numériques du ministère des Ressources naturelles, par le service de géomatique de la MRC de L'Érable.

16 juin 2004



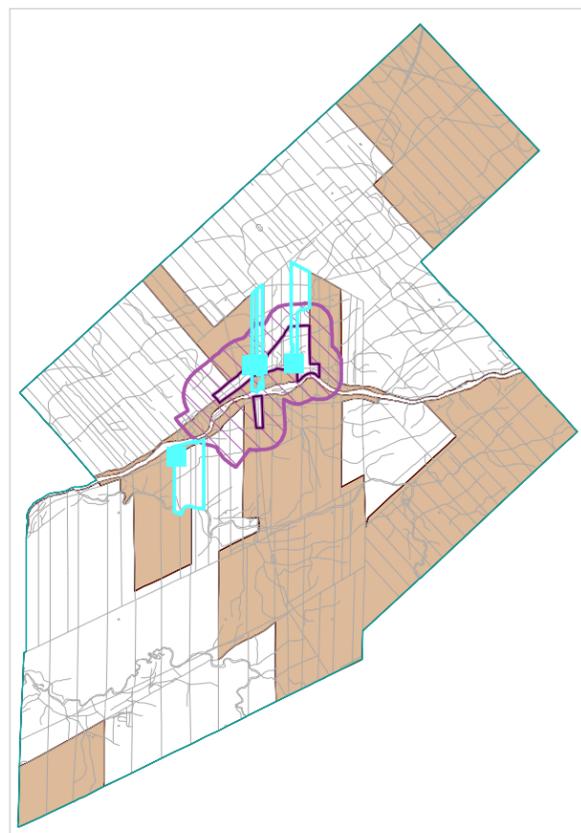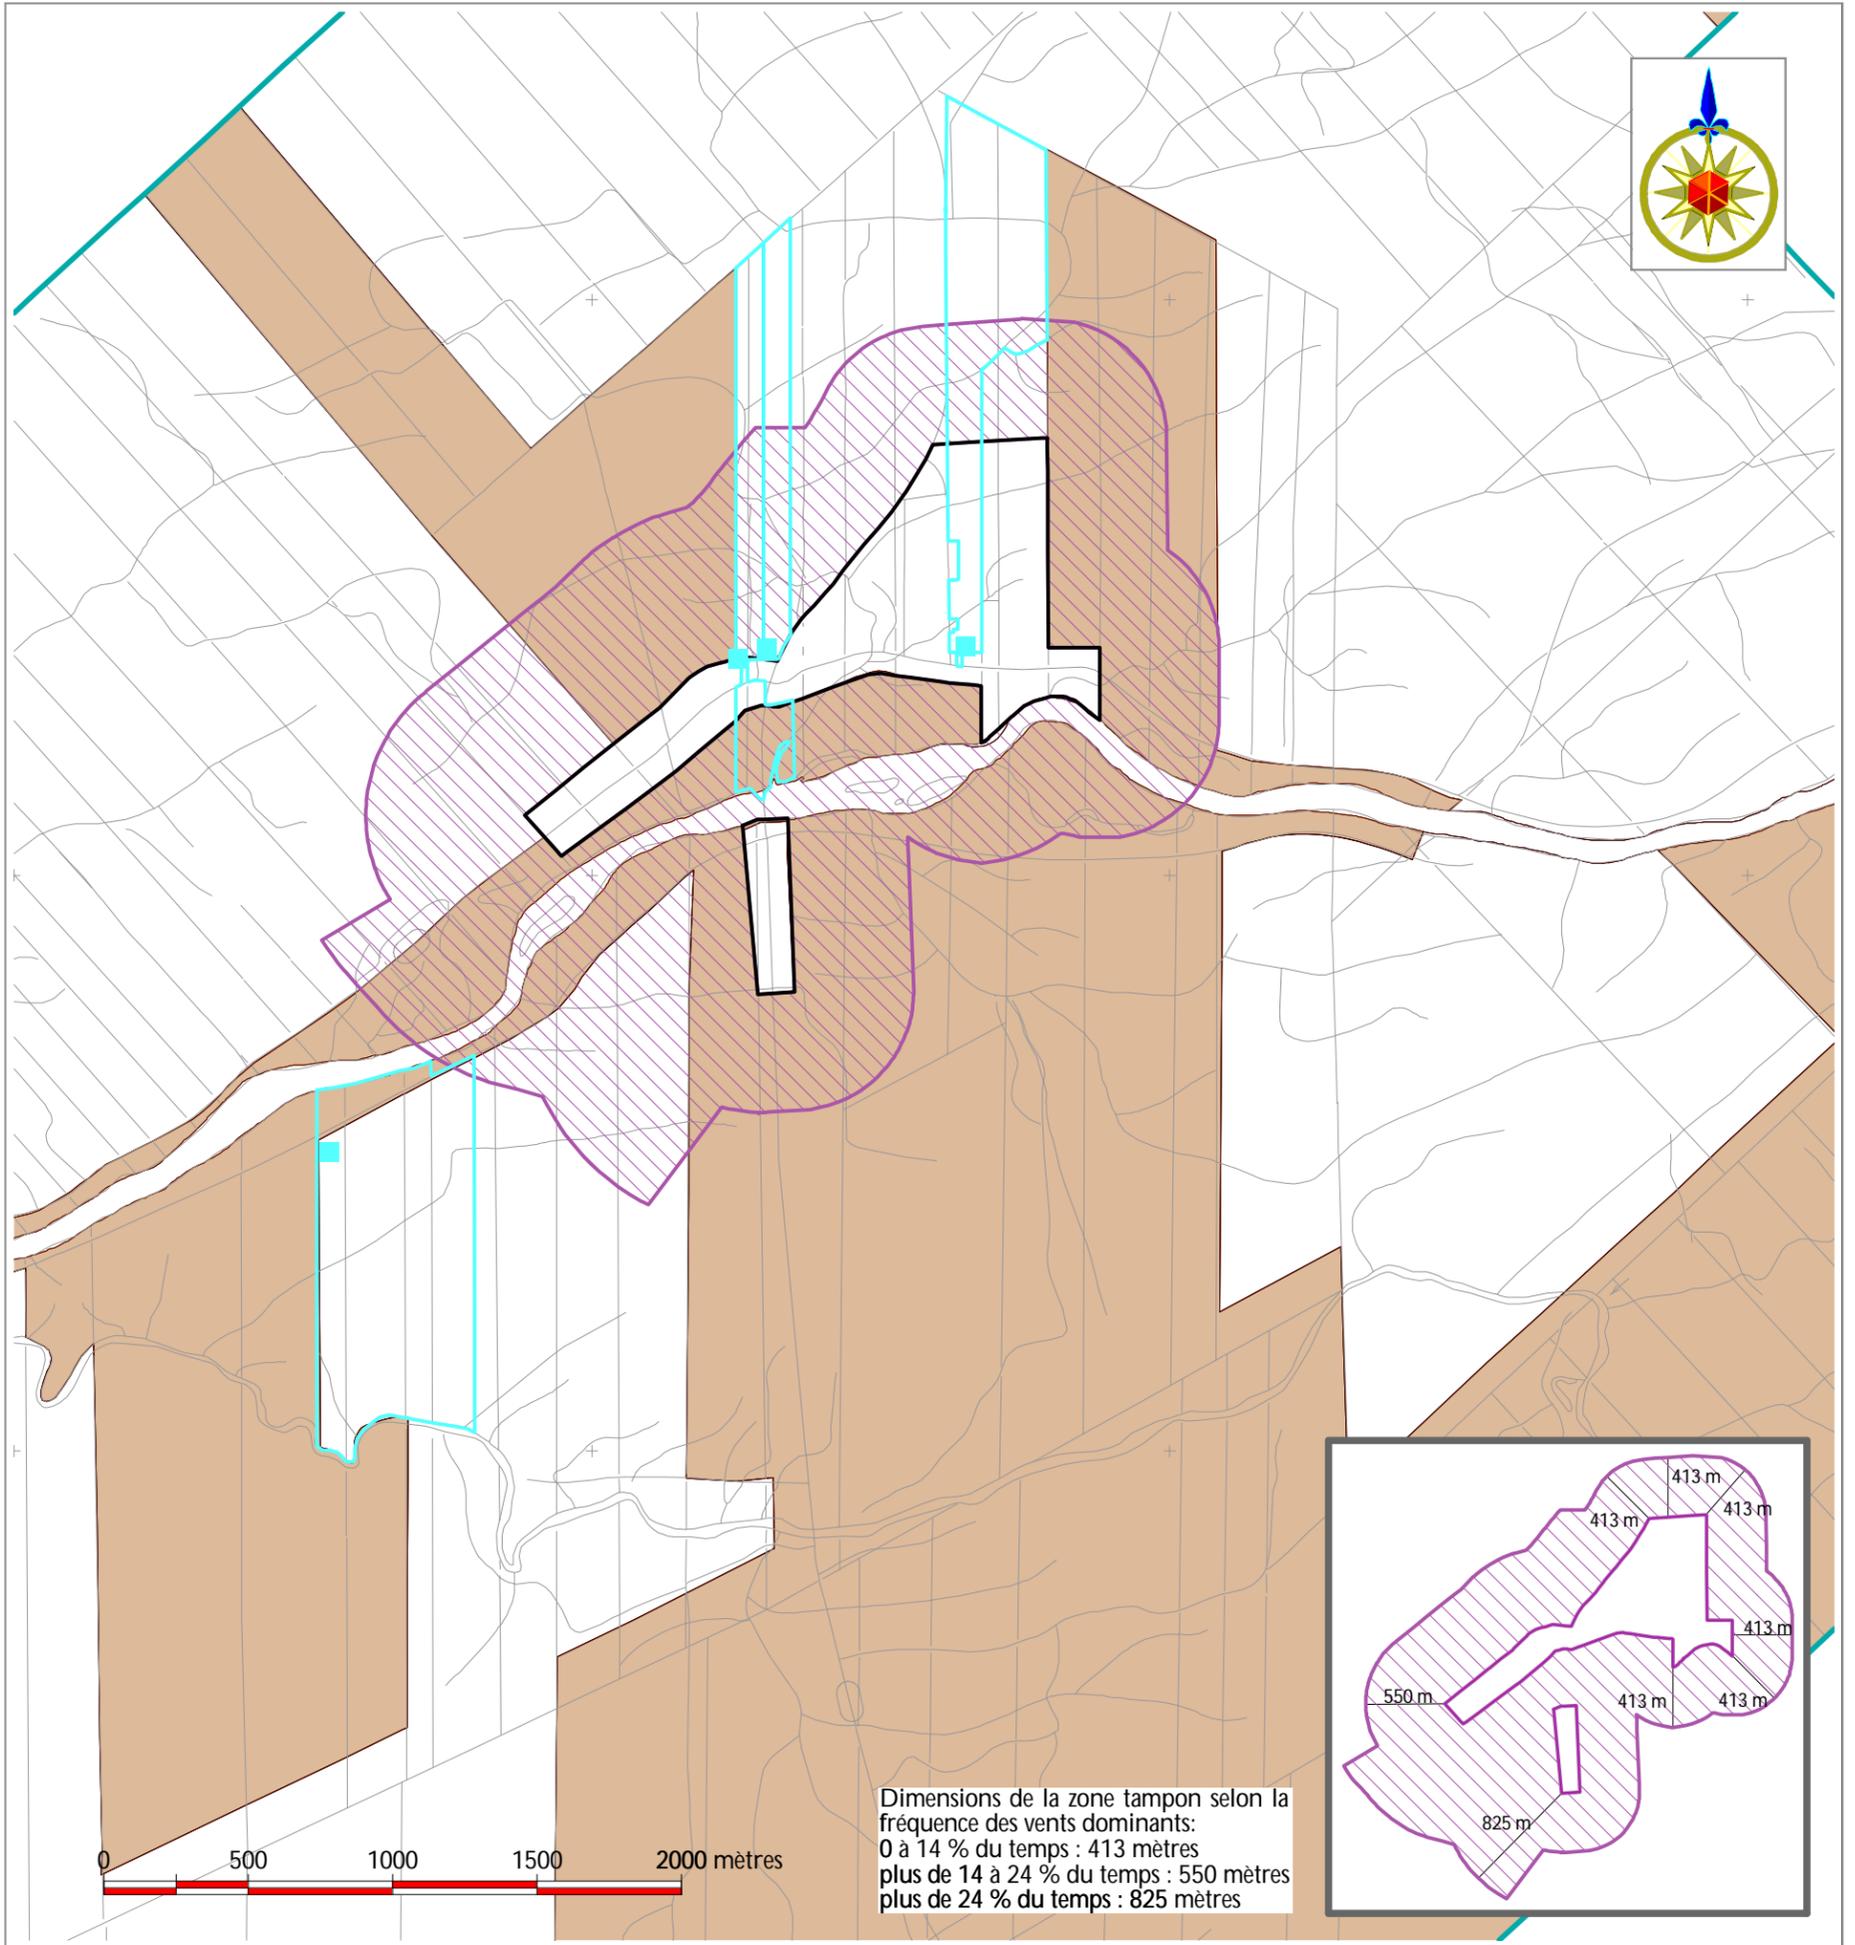

Règlement de contrôle intérimaire  
 no 255 de la MRC de L'Érable

Annexe 3d

**LE PÉRIMÈTRE DE COHABITATION AUTOUR DU PÉRIMÈTRE  
 D'URBANISATION DE NOTRE-DAME-DE-LOURDES**

- |   |   |   |  |
|---|---|---|--|
|  | ferme bovine -<br>installation principale |  | ferme bovine                               |
|  | cadastre                                  |  | affectation dynamique                      |
|  | limite municipale                         |  | affectation viable                         |
|  | périmètre d'urbanisation                  |  | zone tampon (selon<br>les vents dominants) |


Projection : MTM Nad83, fuseau 7

Échelle: 1 : 25 000

Réalisée à partir des fichiers numériques du  
 ministère des Ressources naturelles, par le  
 service de géomatique de la MRC de  
 L'Érable.

16 juin 2004



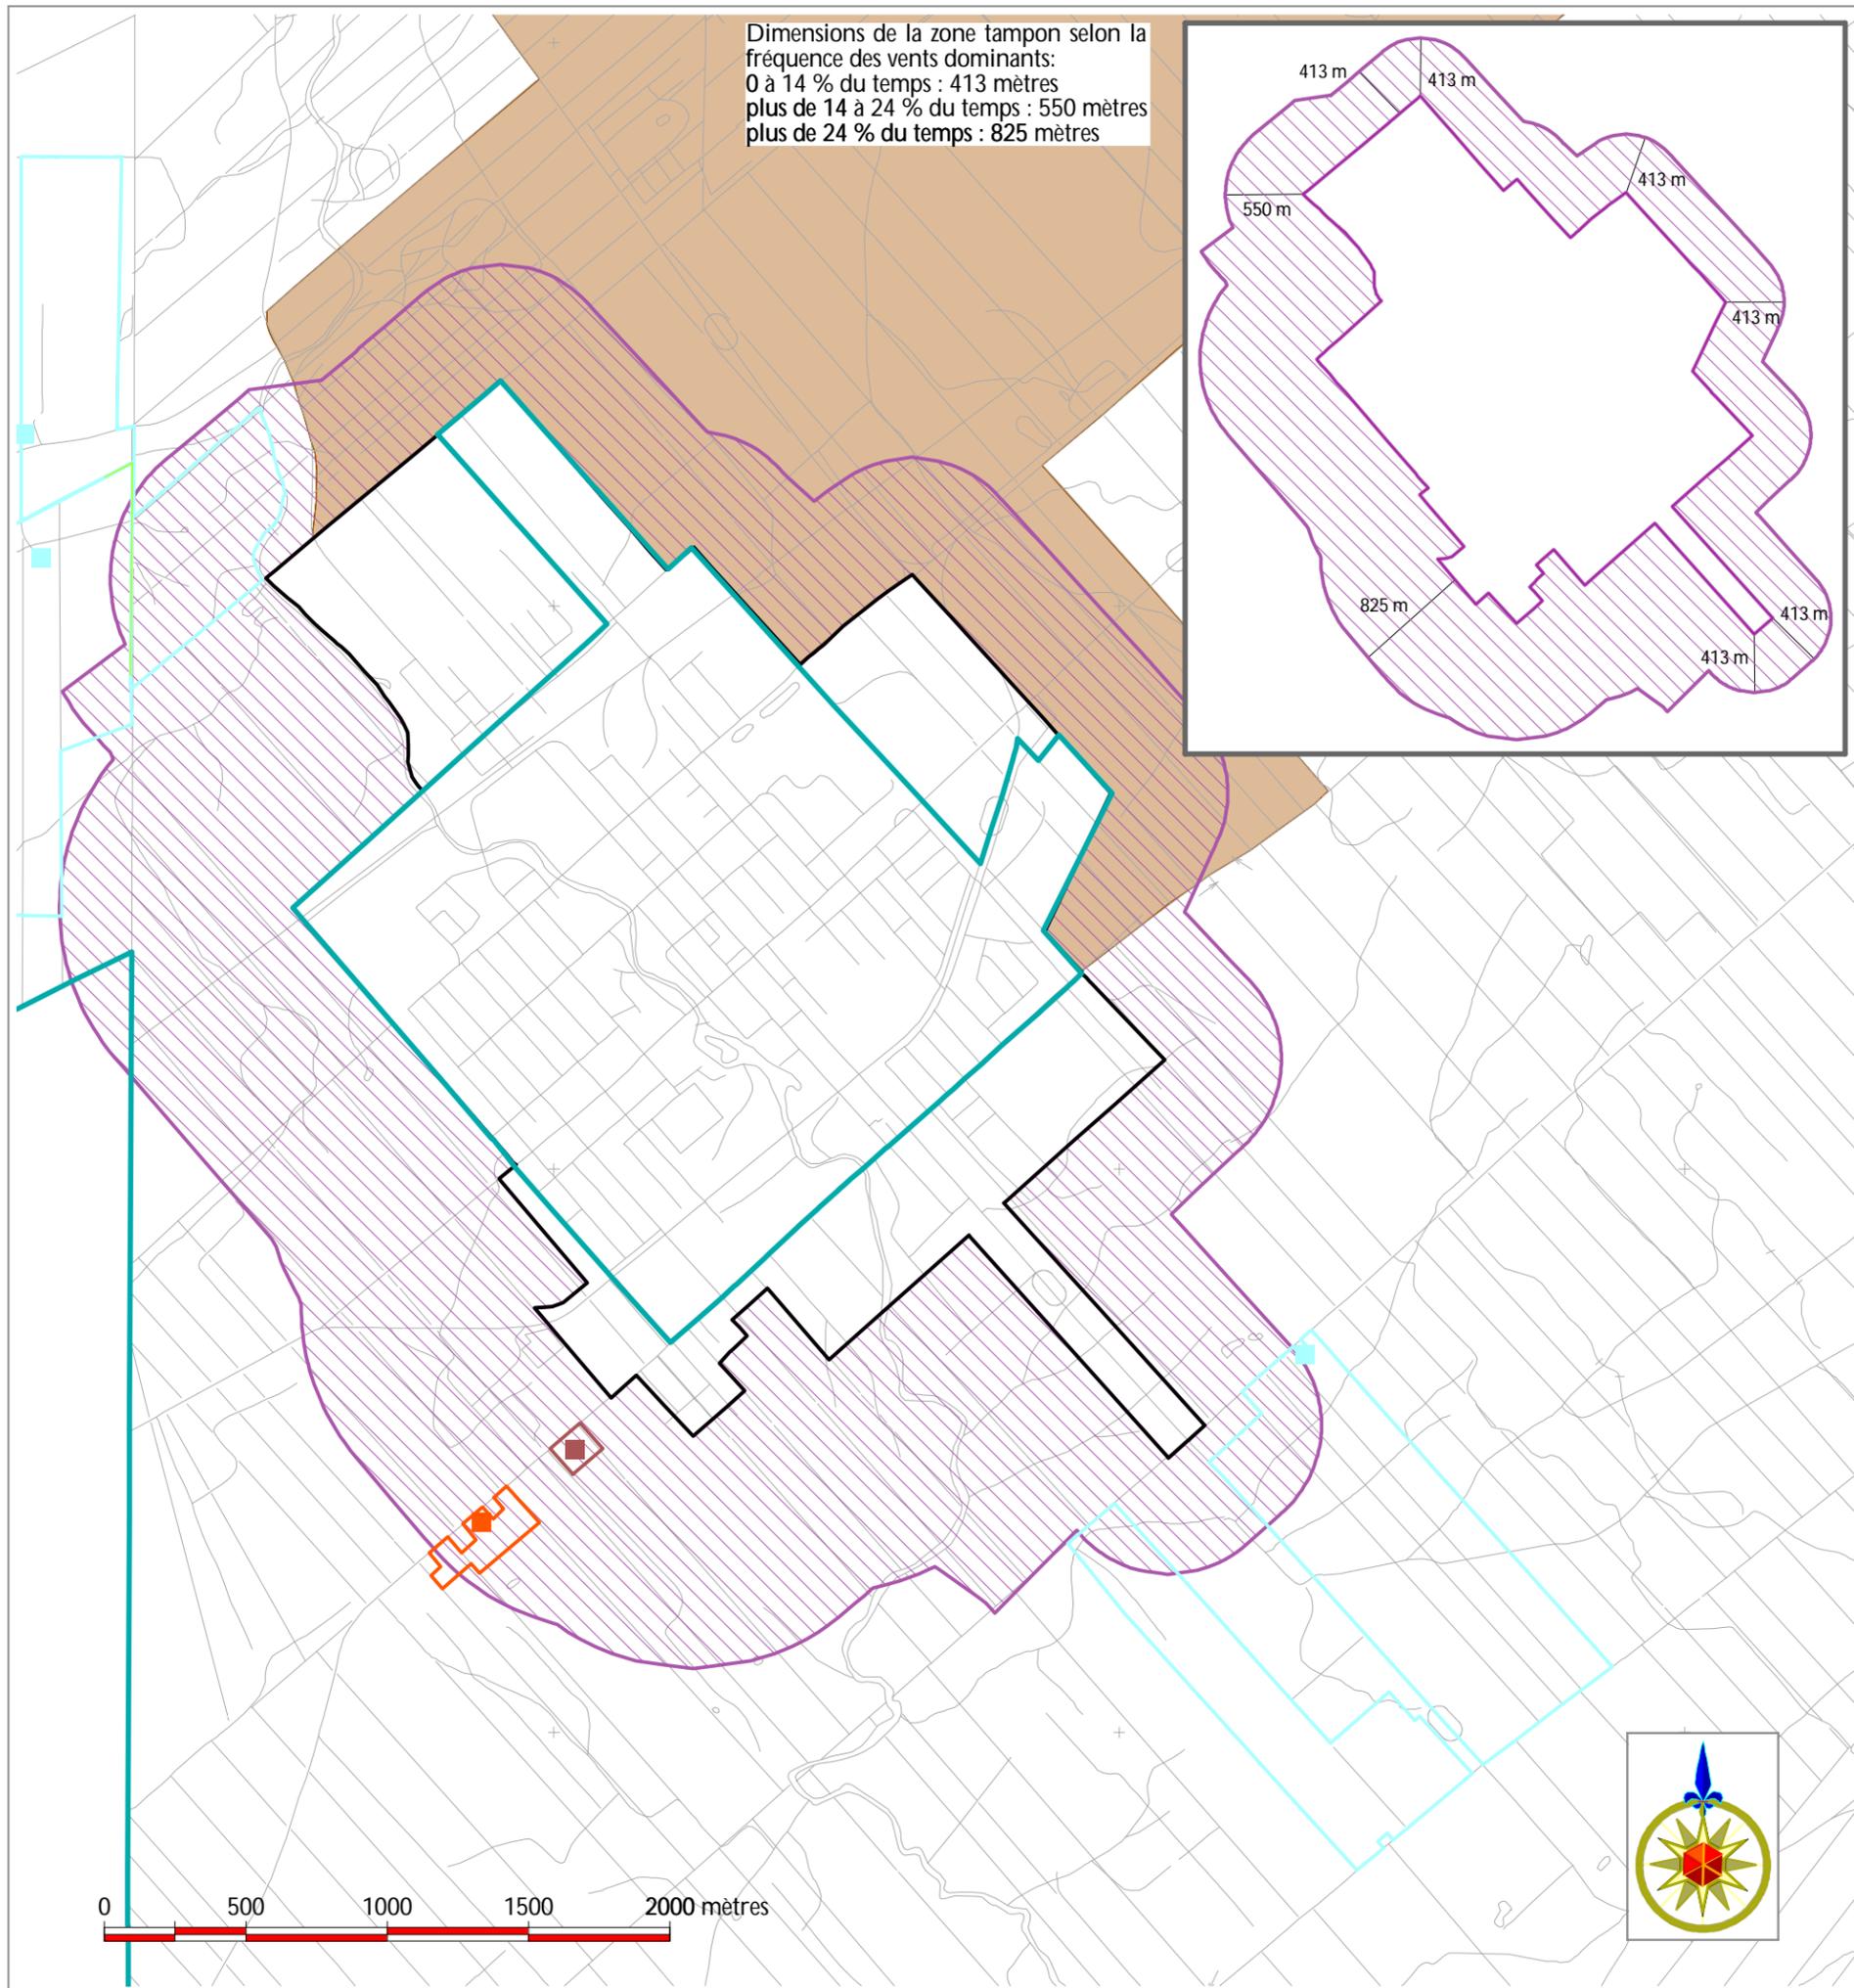

Règlement de contrôle intérimaire  
 no 255 de la MRC de L'Érable

Annexe 3e

LE PÉRIMÈTRE DE COHABITATION AUTOUR DU PÉRIMÈTRE  
 D'URBANISATION DE LA VILLE DE PLESSISVILLE

- |  |  |  |   |
|--|--|--|---|
|  | ferme avicole - installation principale  |  | ferme avicole                           |
|  | ferme porcine - installation principale  |  | ferme laitière                          |
|  | ferme laitière - installation principale |  | ferme porcine                           |
|  | cadastre                                 |  | affectation dynamique                   |
|  | limite municipale                        |  | affectation viable                      |
|  | périmètre d'urbanisation                 |  | zone tampon (selon les vents dominants) |

Projection : MTM Nad83, fuseau 7

Échelle: 1 : 25 000




Réalisée à partir des fichiers numériques du ministère des Ressources naturelles, par le service de géomatique de la MRC de L'Érable.

16 juin 2004





Dimensions de la zone tampon selon la fréquence des vents dominants:  
 0 à 14 % du temps : 413 mètres  
 plus de 14 à 24 % du temps : 550 mètres  
 plus de 24 % du temps : 825 mètres

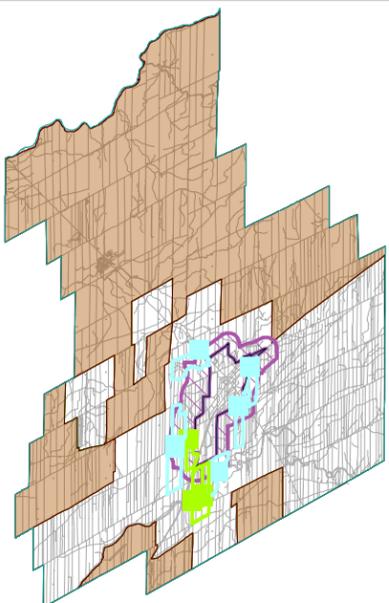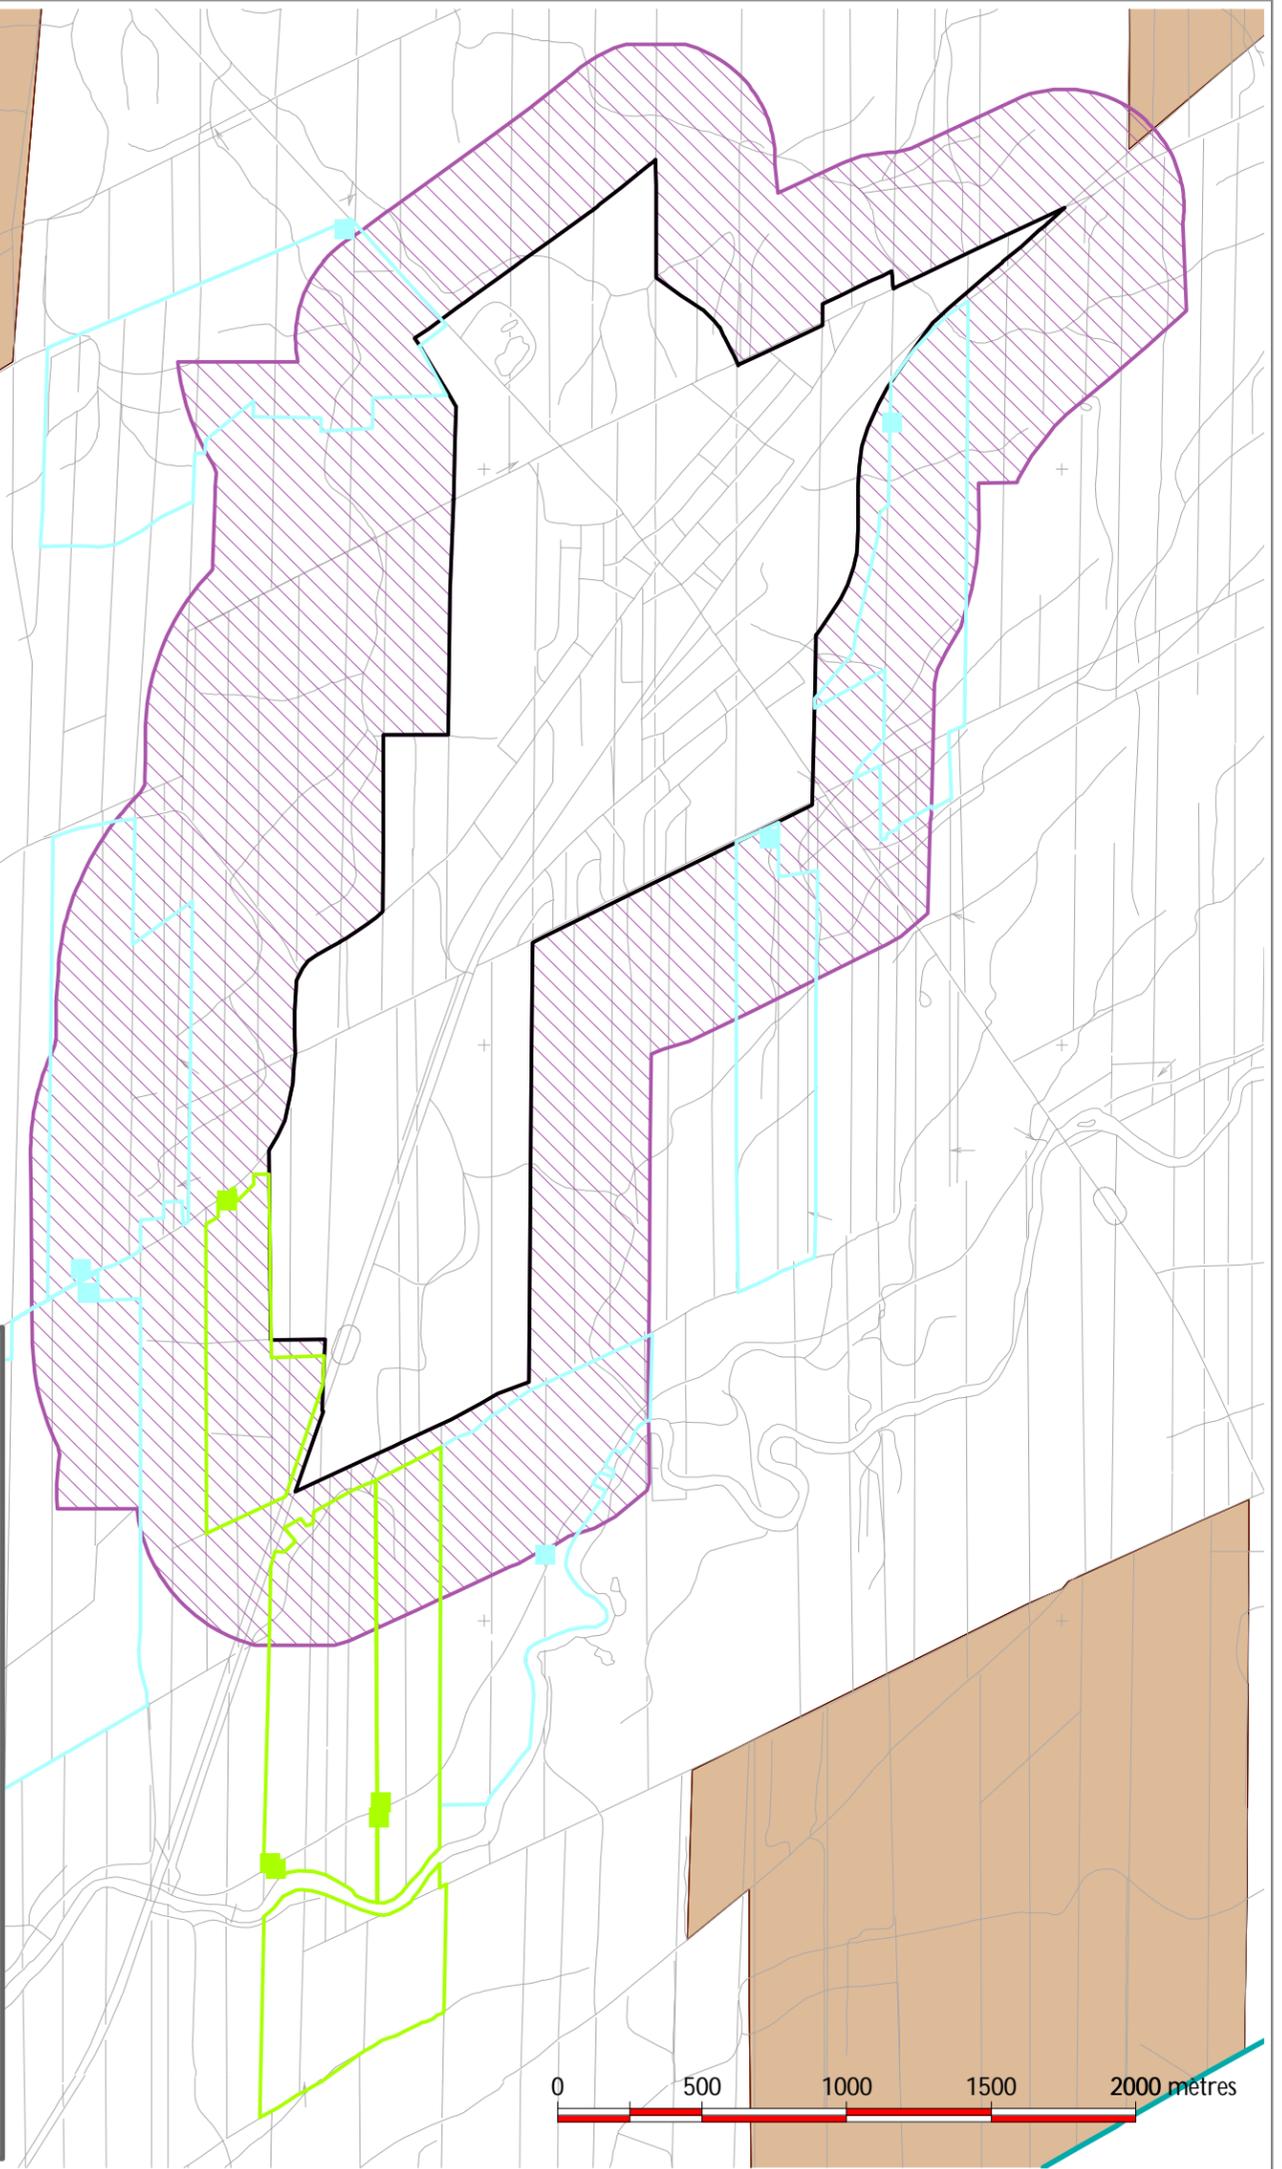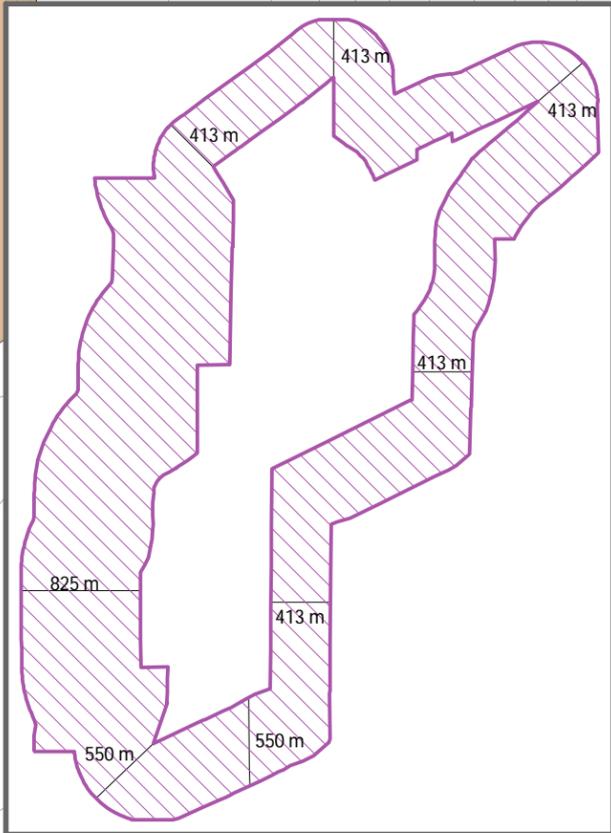

Règlement de contrôle intérimaire no 255 de la MRC de L'Érable

Annexe 3f

LE PÉRIMÈTRE DE COHABITATION AUTOUR DU PÉRIMÈTRE D'URBANISATION DE LA VILLE DE PRINCEVILLE

- |  |  |  |   |
|--|--|--|---|
|  | ferme bovine - installation principale   |  | ferme bovine                            |
|  | ferme laitière - installation principale |  | ferme laitière                          |
|  | cadastre                                 |  | affectation dynamique                   |
|  | limite municipale                        |  | affectation viable                      |
|  | périmètre d'urbanisation                 |  | zone tampon (selon les vents dominants) |




Réalisée à partir des fichiers numériques du ministère des Ressources naturelles, par le service de géomatique de la MRC de L'Érable.

Projection : MTM Nad83, fuseau 7

Échelle: 1 : 25 000

16 juin 2004



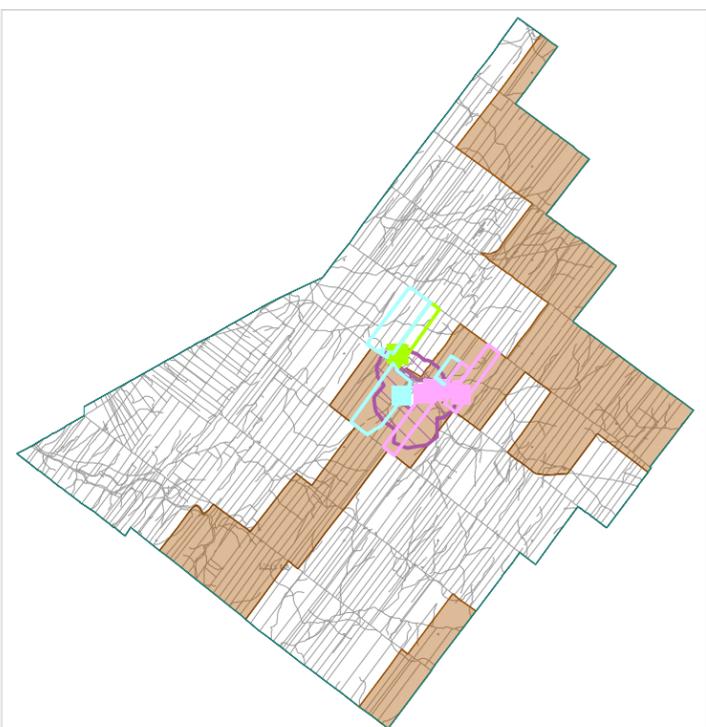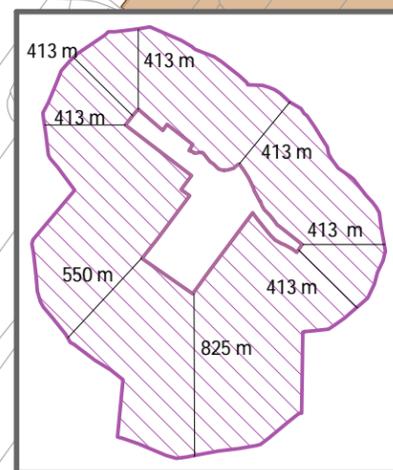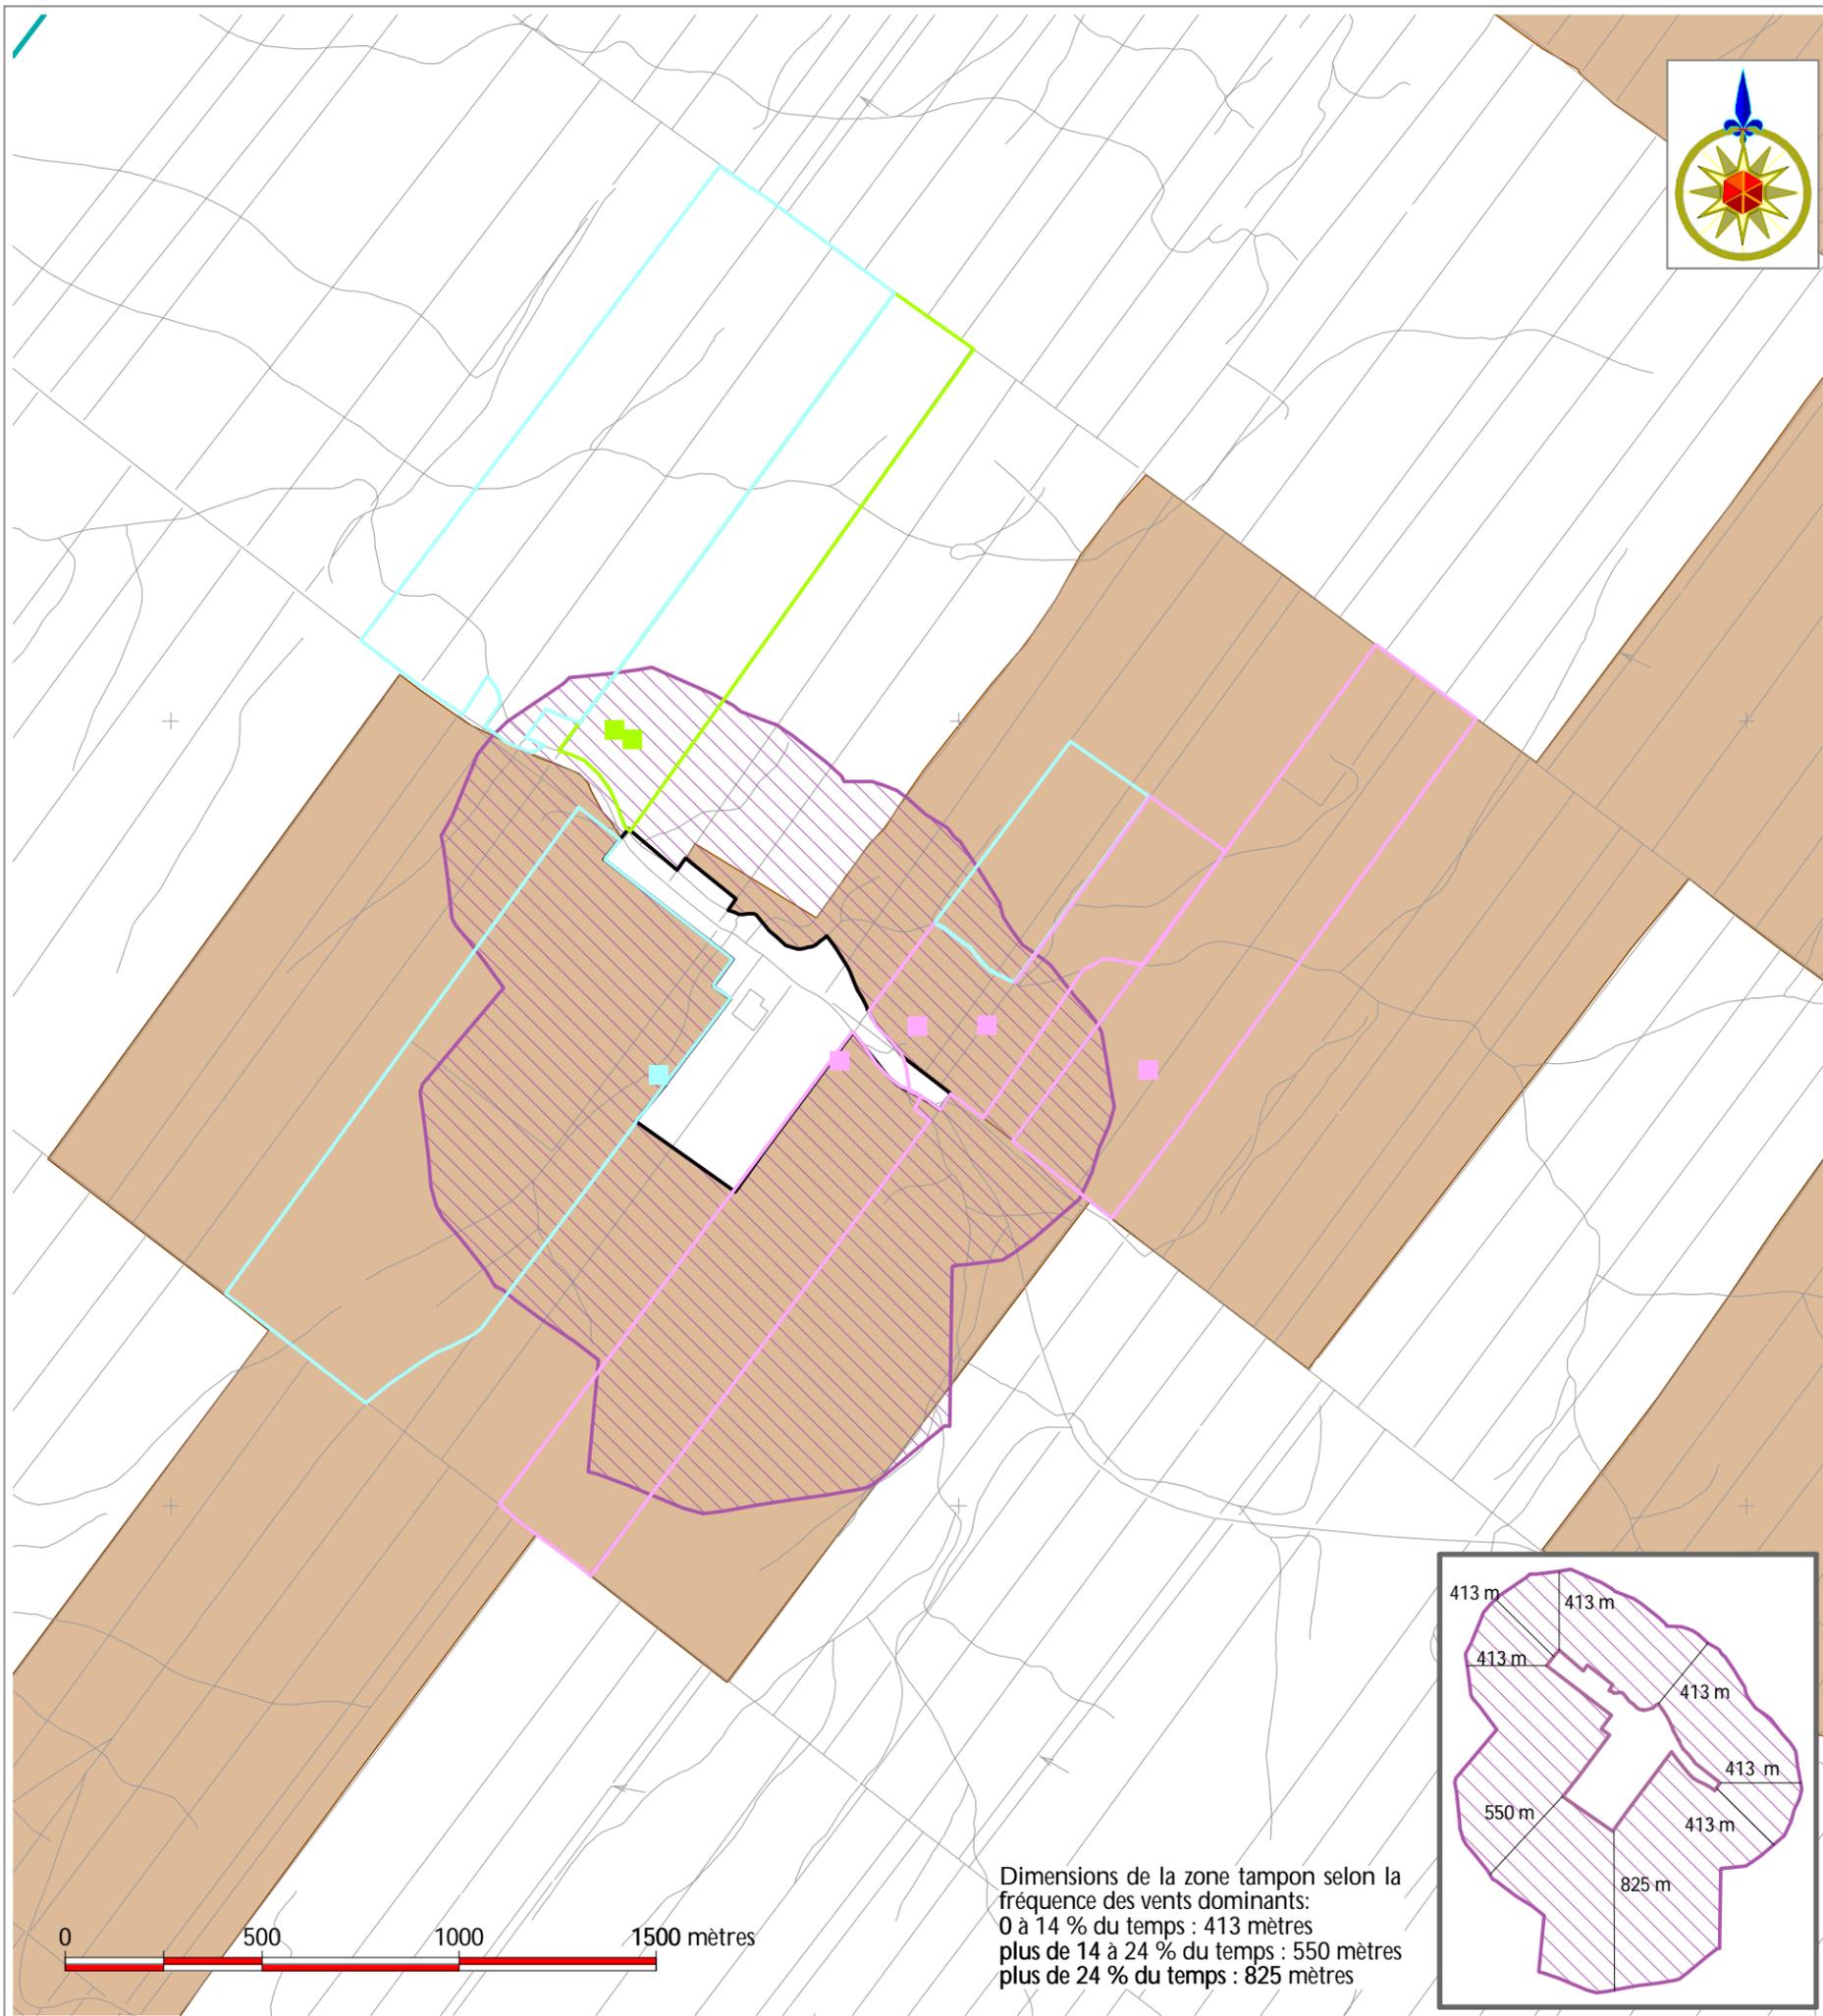

Règlement de contrôle intérimaire  
 no 255 de la MRC de L'Érable  
 Annexe 3g

LE PÉRIMÈTRE DE COHABITATION AUTOUR DU PÉRIMÈTRE  
 D'URBANISATION DE SAINTE-SOPHIE-D'HALIFAX

- |  |  |  |   |
|--|--|--|---|
|  | ferme bovine - installation principale   |  | ferme bovine                              |
|  | ferme laitière - installation principale |  | ferme laitière                            |
|  | ferme ovine - installation principale    |  | ferme ovine                               |
|  | cadastre                                 |  | affectation dynamique                     |
|  | limite municipale                        |  | affectation viable                        |
|  | périmètre d'urbanisation                 |  | zone tampon - (selon les vents dominants) |



Réalisée à partir des fichiers numériques du ministère des Ressources naturelles, par le service de géomatique de la MRC de L'Érable.

Projection : MTM Nad83, fuseau 7

Échelle: 1 : 18 000

16 juin 2004



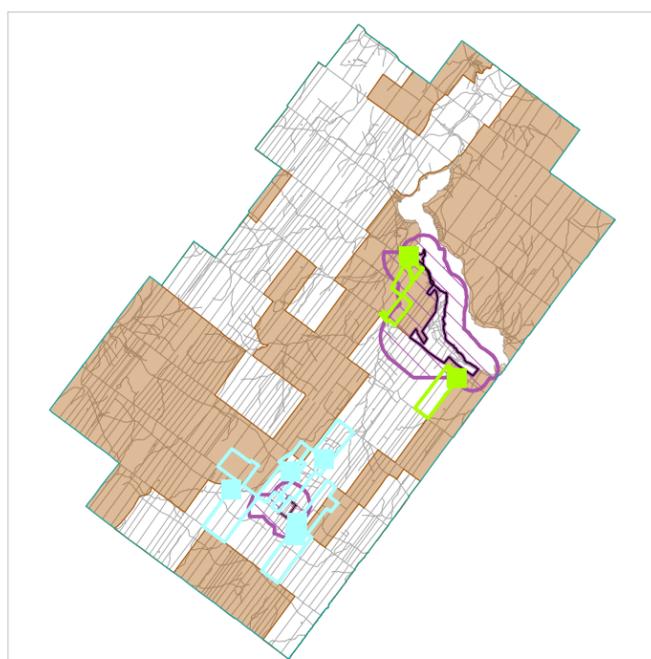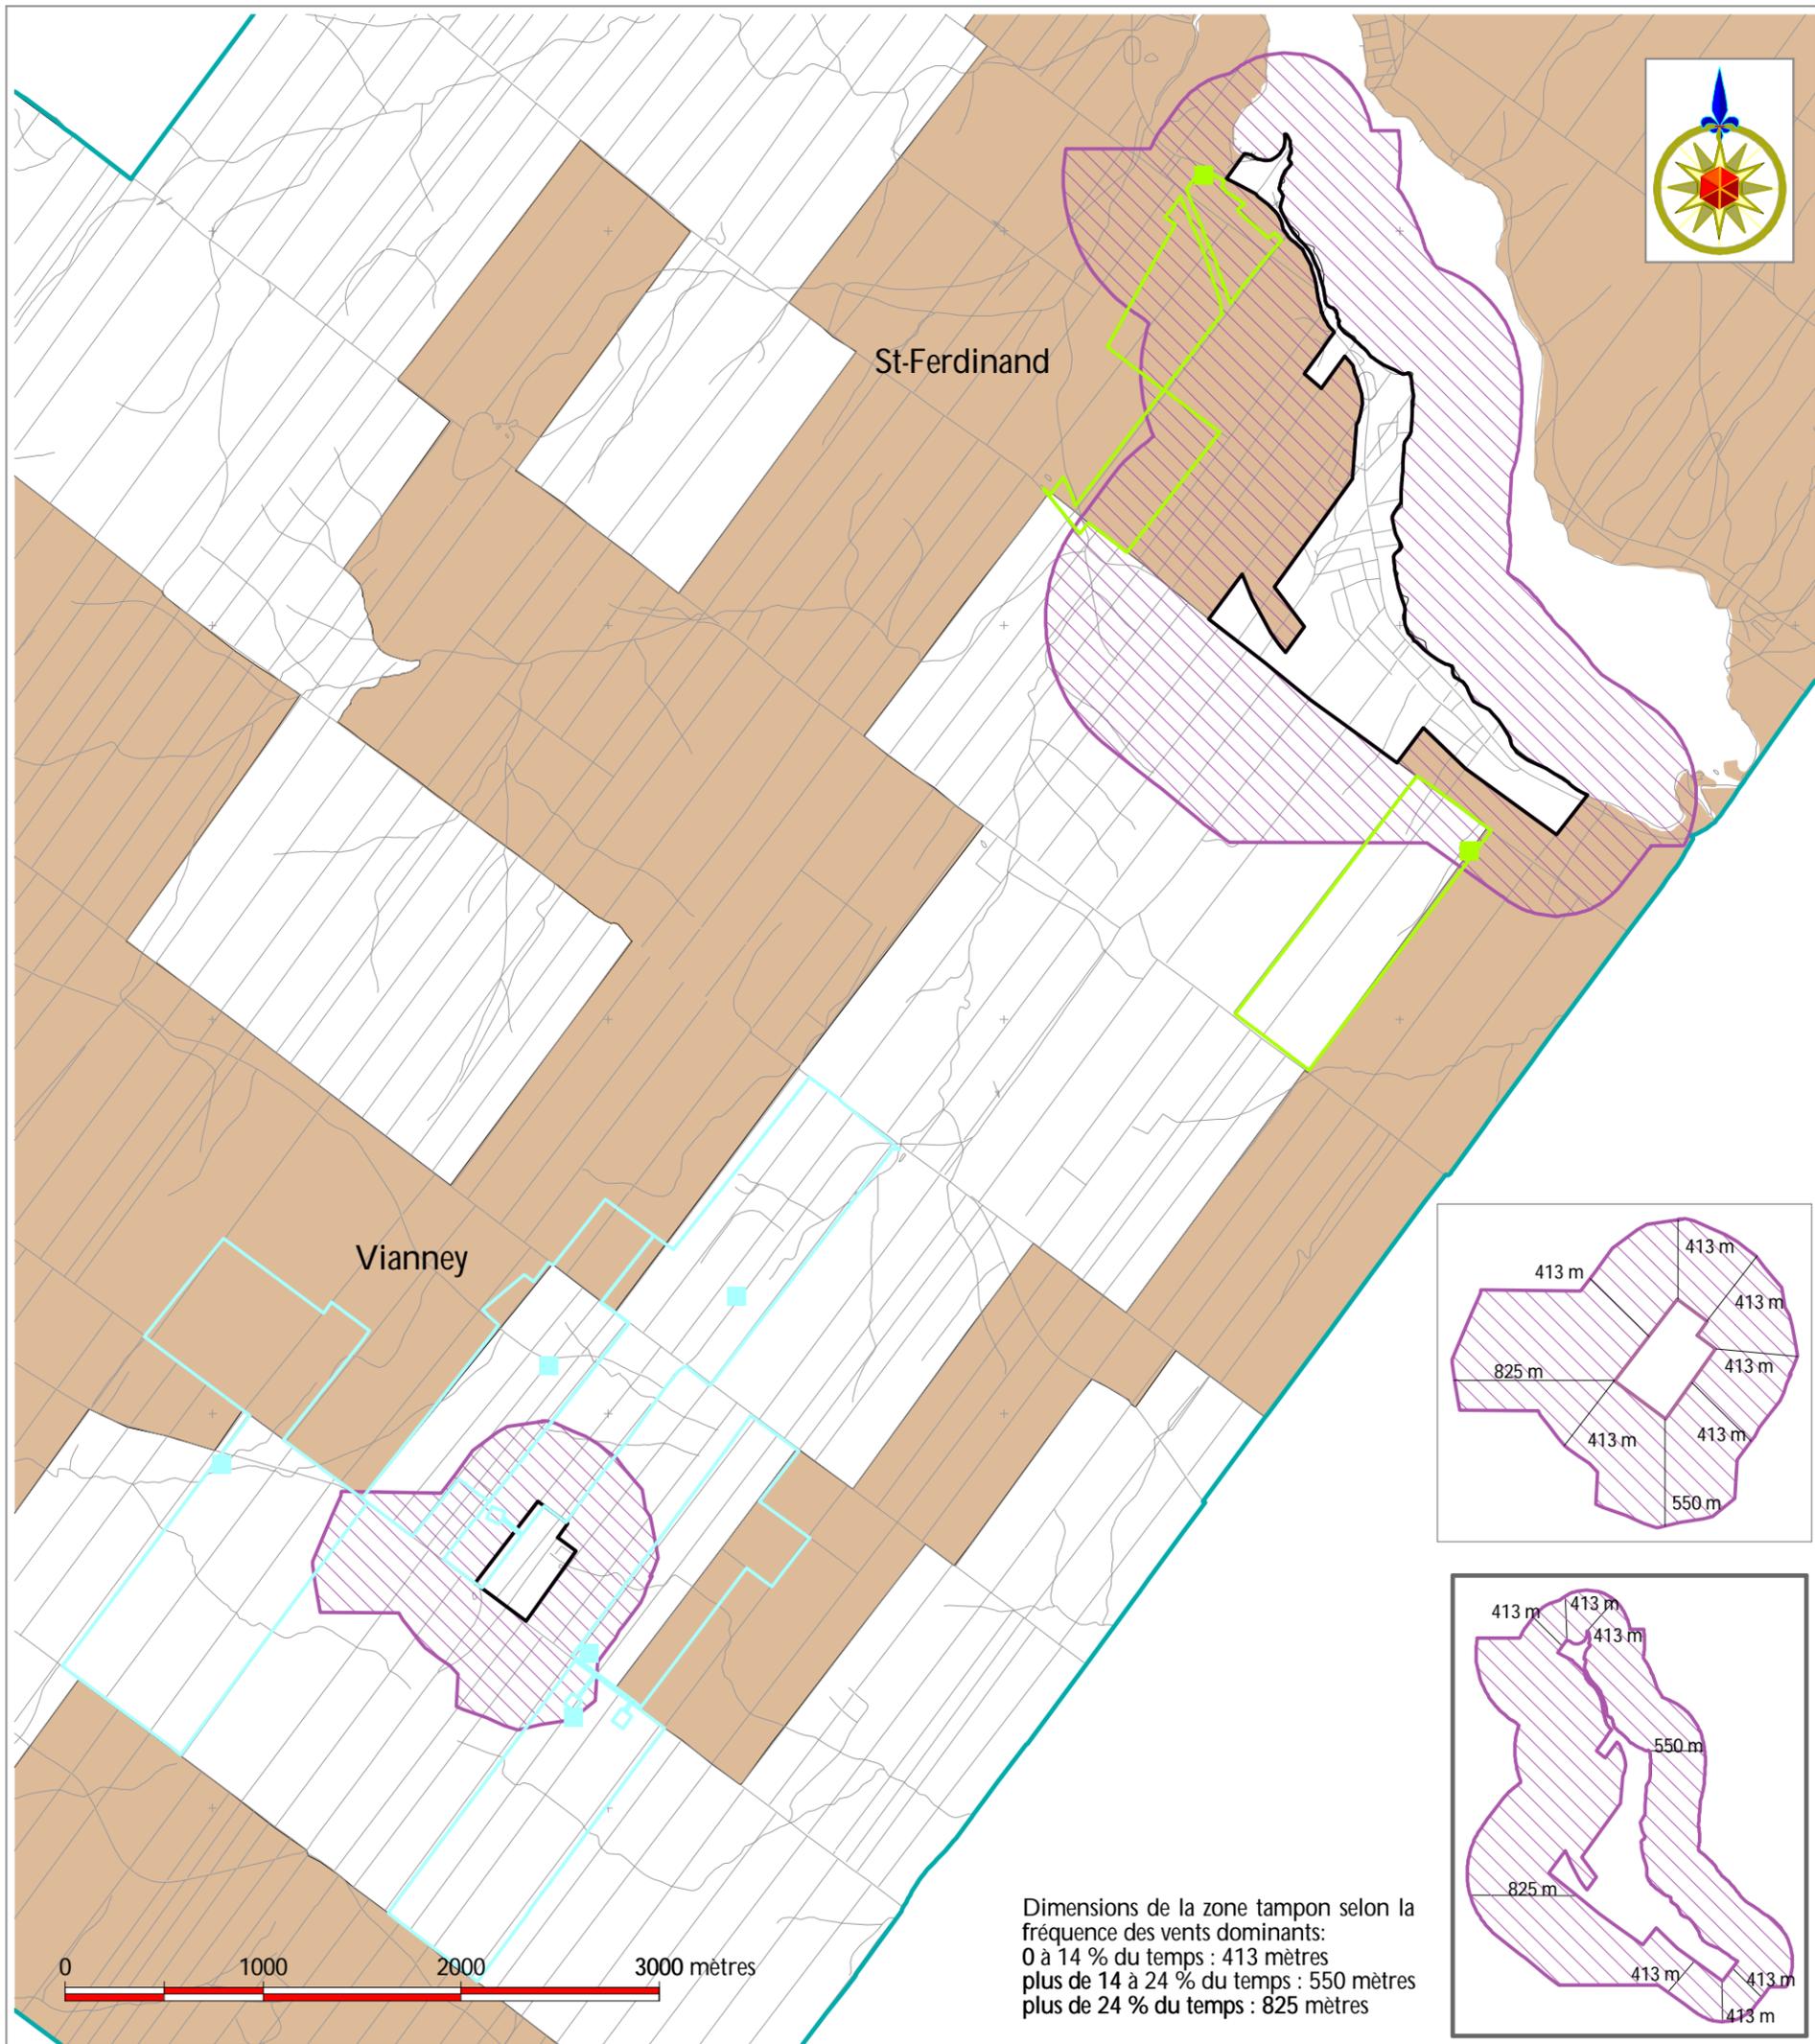

Règlement de contrôle intérimaire no 255 de la MRC de L'Érable

Annexe 3h

LES PÉRIMÈTRES DE COHABITATION AUTOUR DES PÉRIMÈTRES D'URBANISATION DE ST-FERDINAND (et l'ancien village de VIANNEY)

- |  |  |  |   |
|--|--|--|---|
|  | ferme bovine - installation principale   |  | ferme bovine                            |
|  | ferme laitière - installation principale |  | ferme laitière                          |
|  | cadastre                                 |  | affectation dynamique                   |
|  | limite municipale                        |  | affectation viable                      |
|  | périmètre d'urbanisation                 |  | zone tampon (selon les vents dominants) |



Réalisée à partir des fichiers numériques du ministère des Ressources naturelles, par le service de géomatique de la MRC de L'Érable.

Projection : MTM Nad83, fuseau 7


Échelle : 1 : 35 000

16 juin 2004



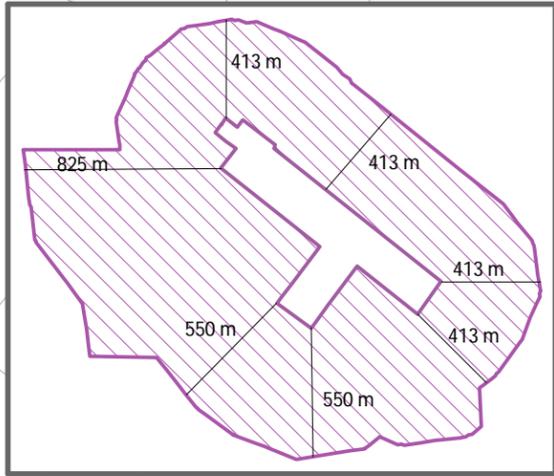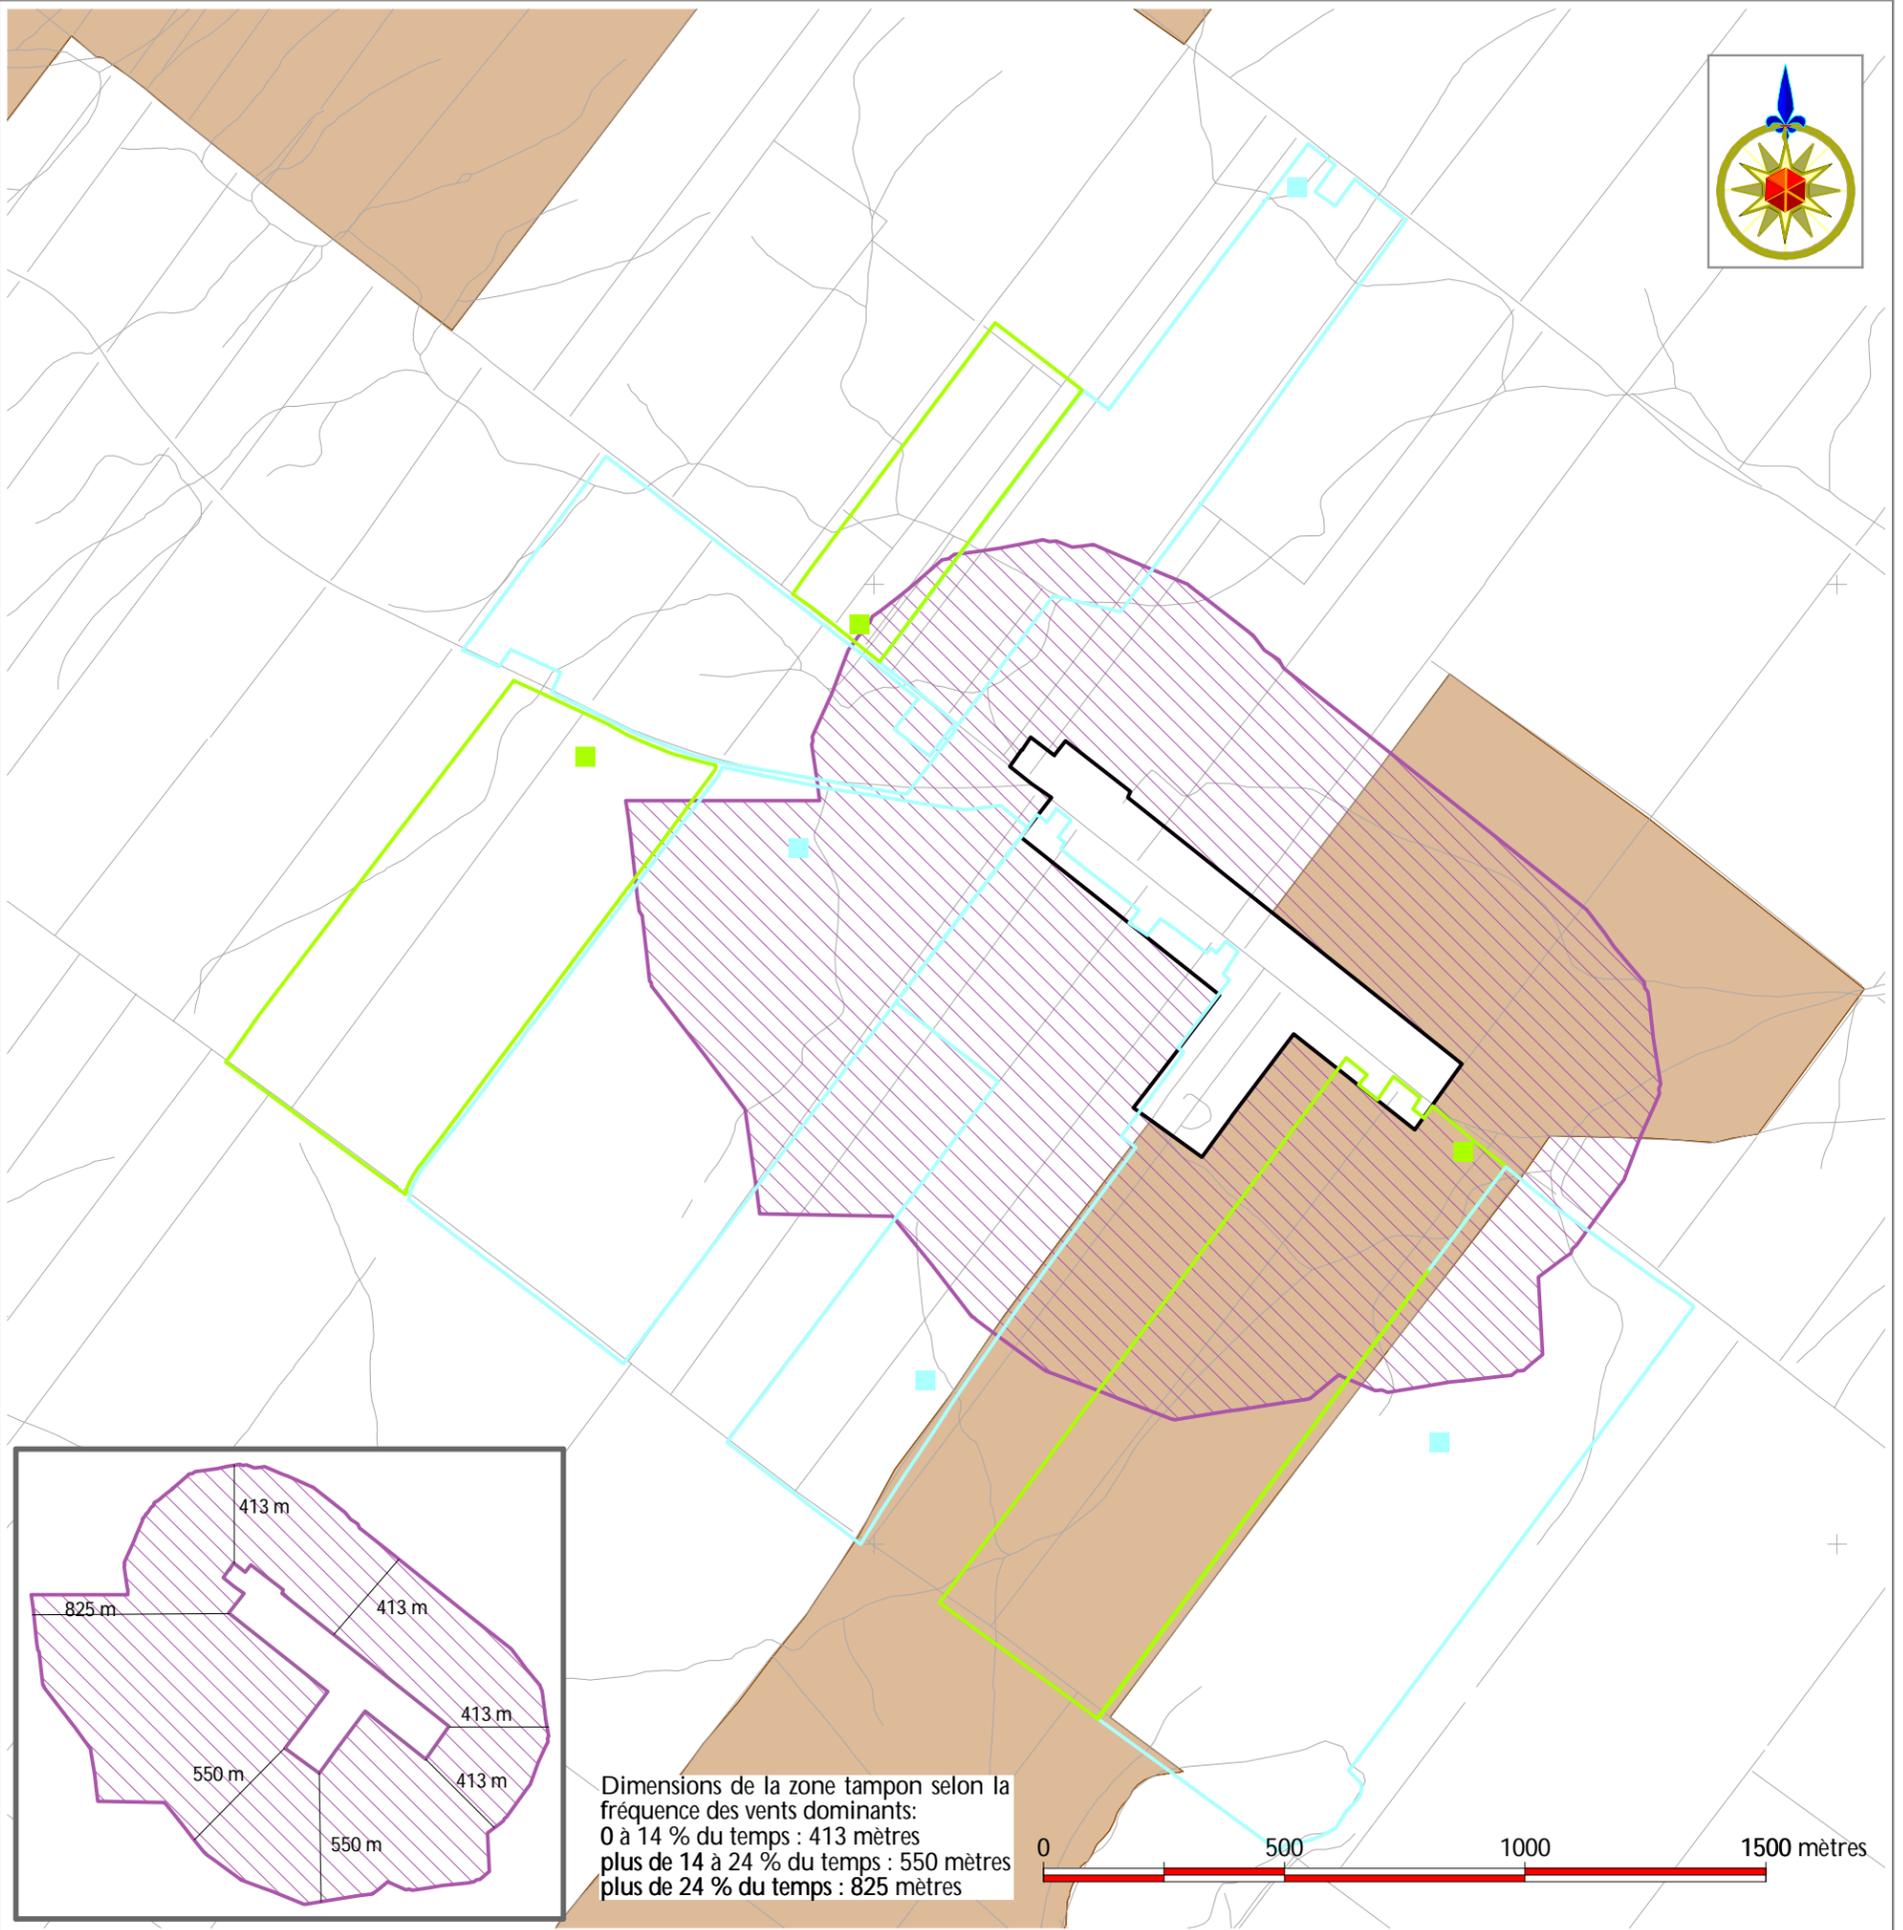

Dimensions de la zone tampon selon la fréquence des vents dominants:  
 0 à 14 % du temps : 413 mètres  
 plus de 14 à 24 % du temps : 550 mètres  
 plus de 24 % du temps : 825 mètres

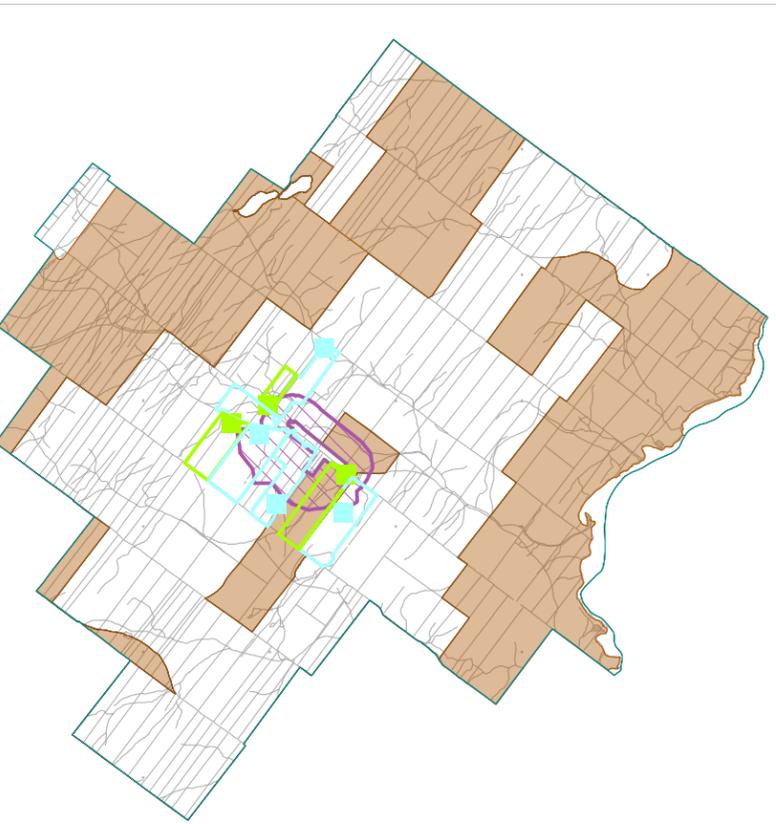

Règlement de contrôle intérimaire  
 no 255 de la MRC de L'Érable  
 Annexe 3i

LE PÉRIMÈTRE DE COHABITATION AUTOUR DU PÉRIMÈTRE D'URBANISATION DE SAINT-PIERRE-BAPTISTE




- |   |  |   |   |
|---|--|---|---|
|  | ferme bovine - installation principale   |  | ferme bovine                              |
|  | ferme laitière - installation principale |  | ferme laitière                            |
|  | cadastre                                 |  | affectation dynamique                     |
|  | limite municipale                        |  | affectation viable                        |
|  | périmètre d'urbanisation                 |  | zone tampon - (selon les vents dominants) |

Projection : MTM Nad83, fuseau 7  
 Échelle: 1 : 15 000

Réalisée à partir des fichiers numériques du ministère des Ressources naturelles, par le service de géomatique de la MRC de L'Érable.

16 juin 2004



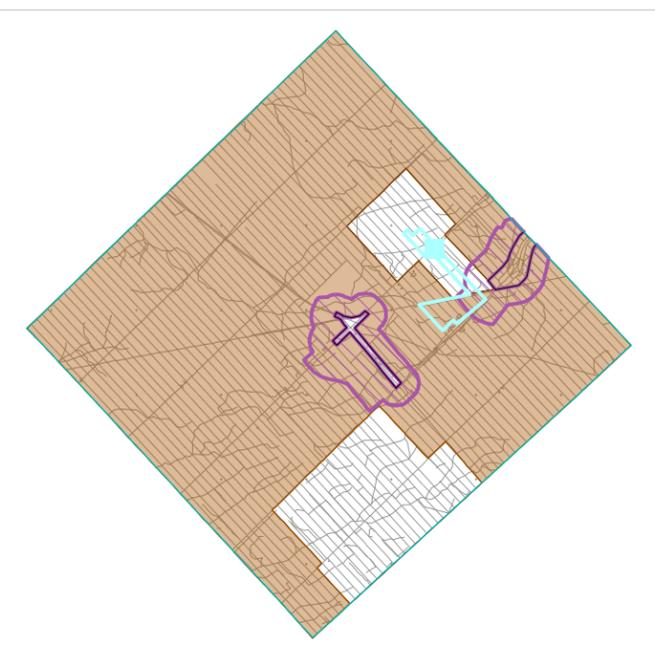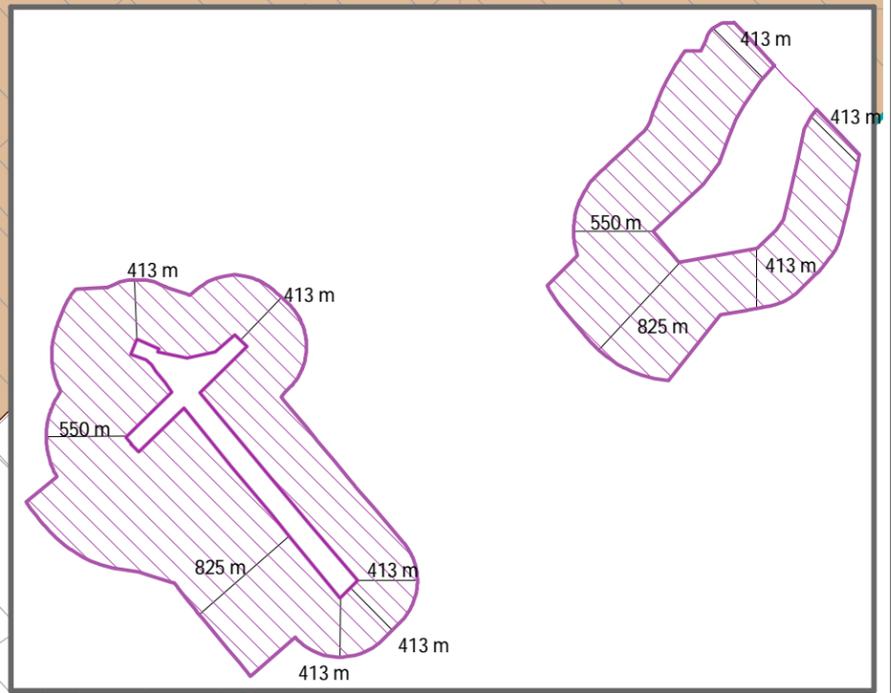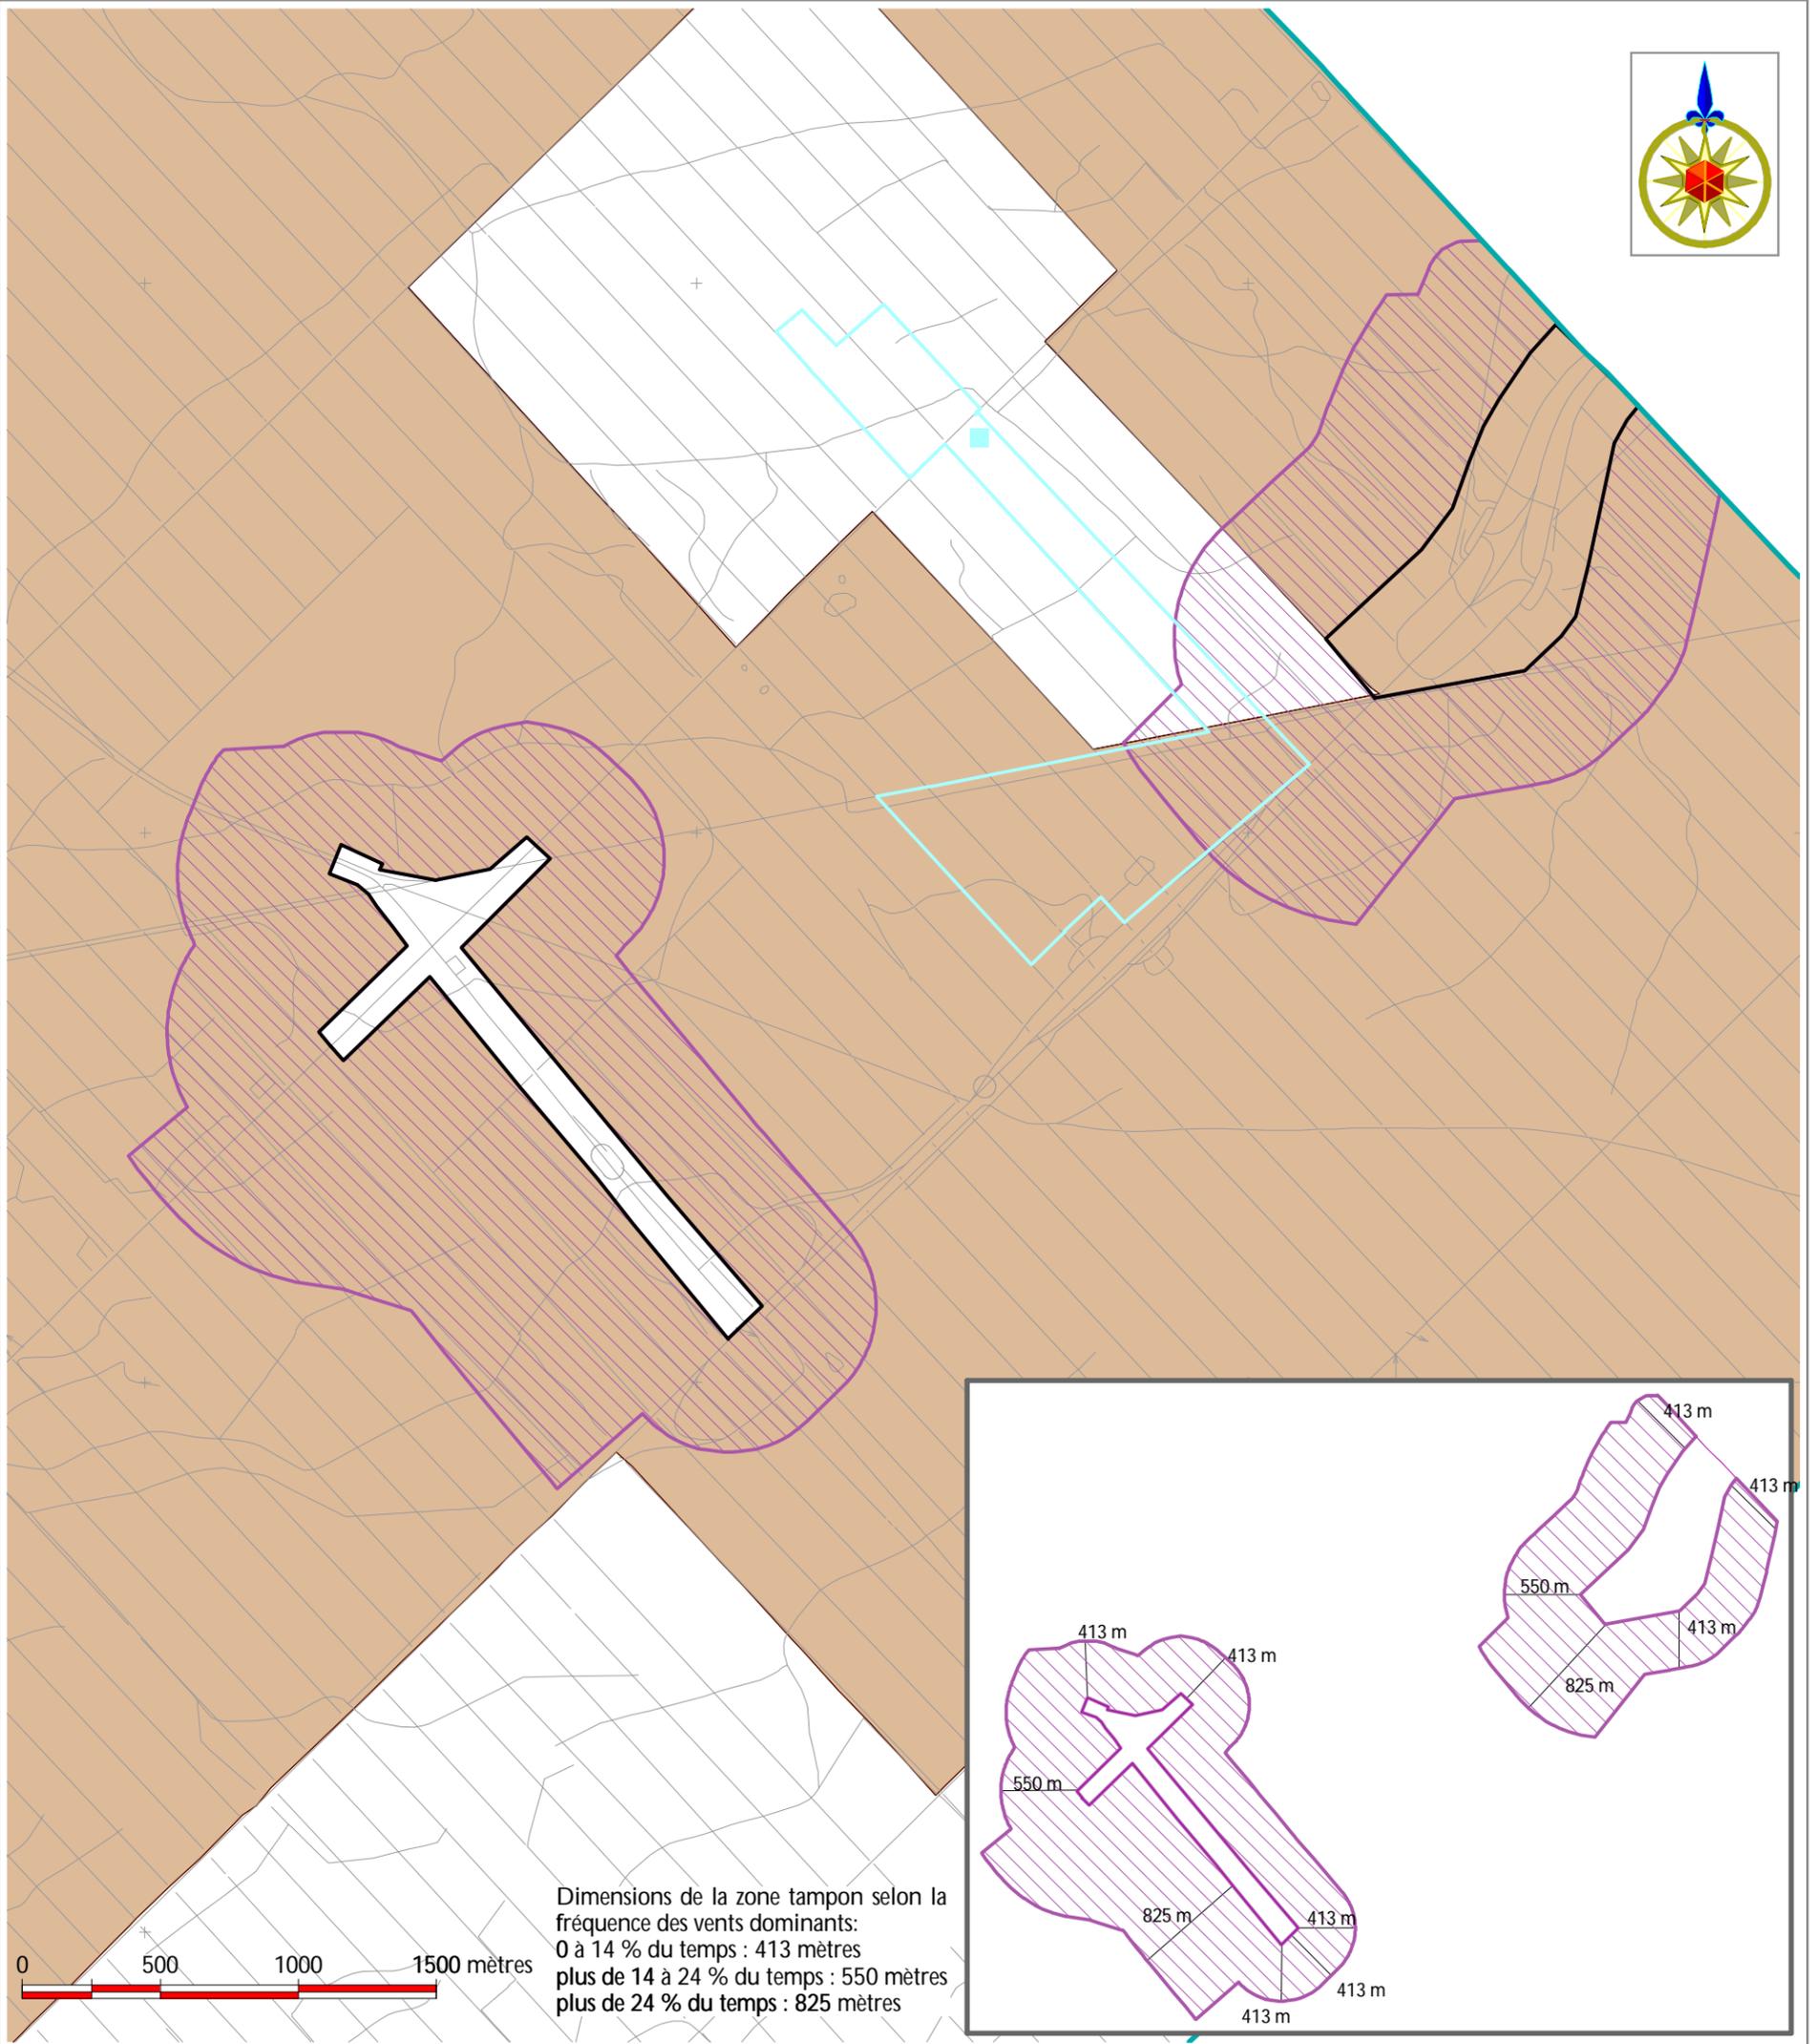

Règlement de contrôle intérimaire  
 no 255 de la MRC de L'Érable  
 Annexe 3j

LES PÉRIMÈTRES DE COHABITATION AUTOUR DES  
 PÉRIMÈTRES D'URBANISATION DE VILLEROY

- |  |   |   |  |
|--|---|---|--|
|  | ferme laitière -<br>installation principale |  | ferme laitière                             |
|   | cadastre                                    |  | affectation dynamique                      |
|   | limite municipale                           |  | affectation viable                         |
|   | périmètre d'urbanisation                    |  | zone tampon (selon<br>les vents dominants) |

Projection : MTM Nad83, fuseau 7

Échelle: 1 : 25 000

Réalisée à partir des fichiers numériques du  
 ministère des Ressources naturelles, par le  
 service de géomatique de la MRC de  
 L'Érable.

16 juin 2004

