


***ANNEXE 4***

---


**Plans des périmètres de protection autour des prises d'eau potable communautaires**

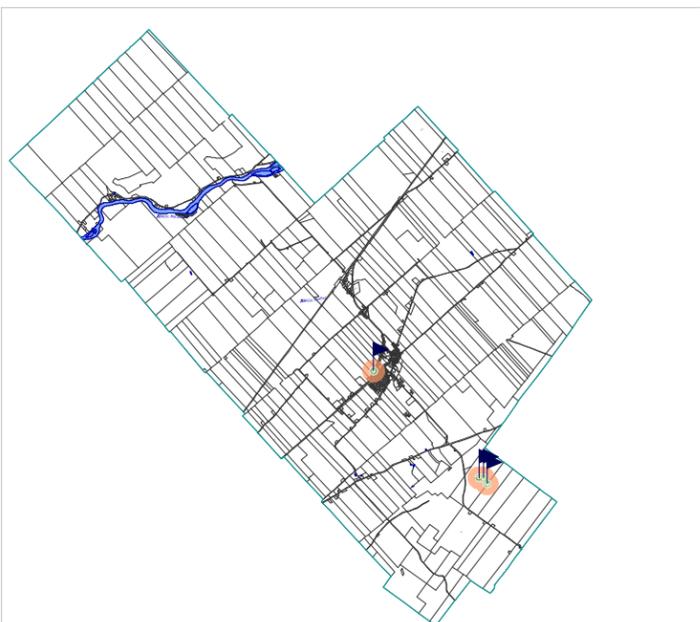

Règlement de contrôle intérimaire  
no 255 de la MRC de L'Érable

Annexe 4a

LES PÉRIMÈTRES DE PROTECTION AUTOUR  
DES PRISES D'EAU POTABLE DE LAURIERVILLE

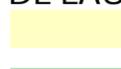-  prise d'eau potable
-  limite unité d'évaluation
-  limite municipale
-  périmètre de protection bactériologique - temps de transport de 200 jours
-  périmètre de protection virologique - temps de transport de 550 jours
-  périmètre de protection bactériologique et virologique - temps de transport de 200 et 550 jours (puits / sources)
-  périmètre de protection immédiate (30m)
-  périmètre de protection pour activité d'épandage (100m)
-  périmètre de protection pour activité d'entreposage (300m)
-  cours d'eau



Réalisée à partir des fichiers numériques du ministère des Ressources naturelles par le service de géomatique de la MRC de L'Érable.

16 juin 2004

Projection : MTM Nad83, fuseau 7

Échelle: 1 : 17 000





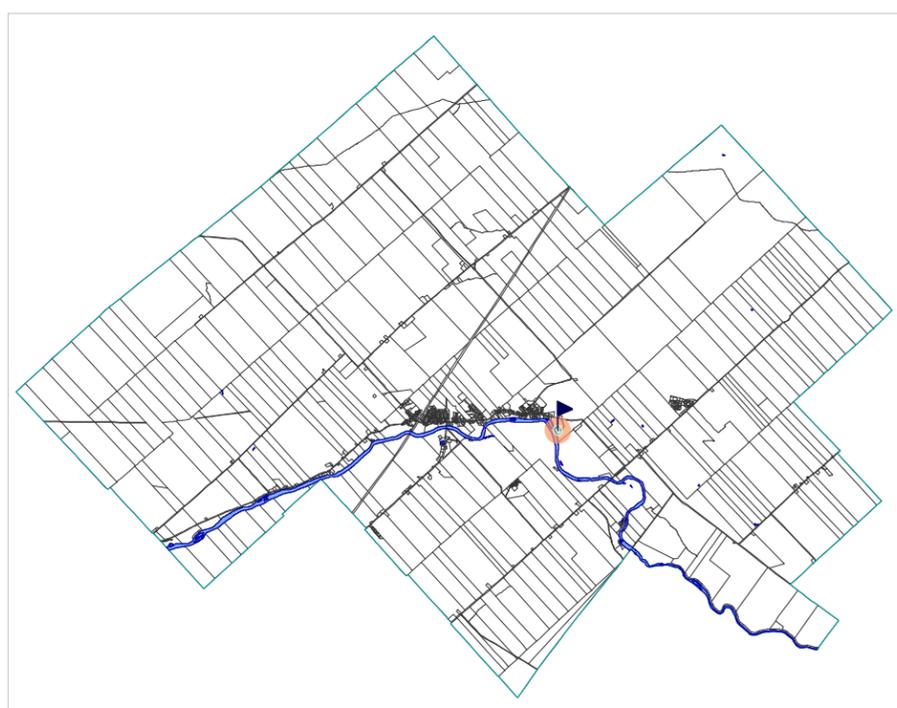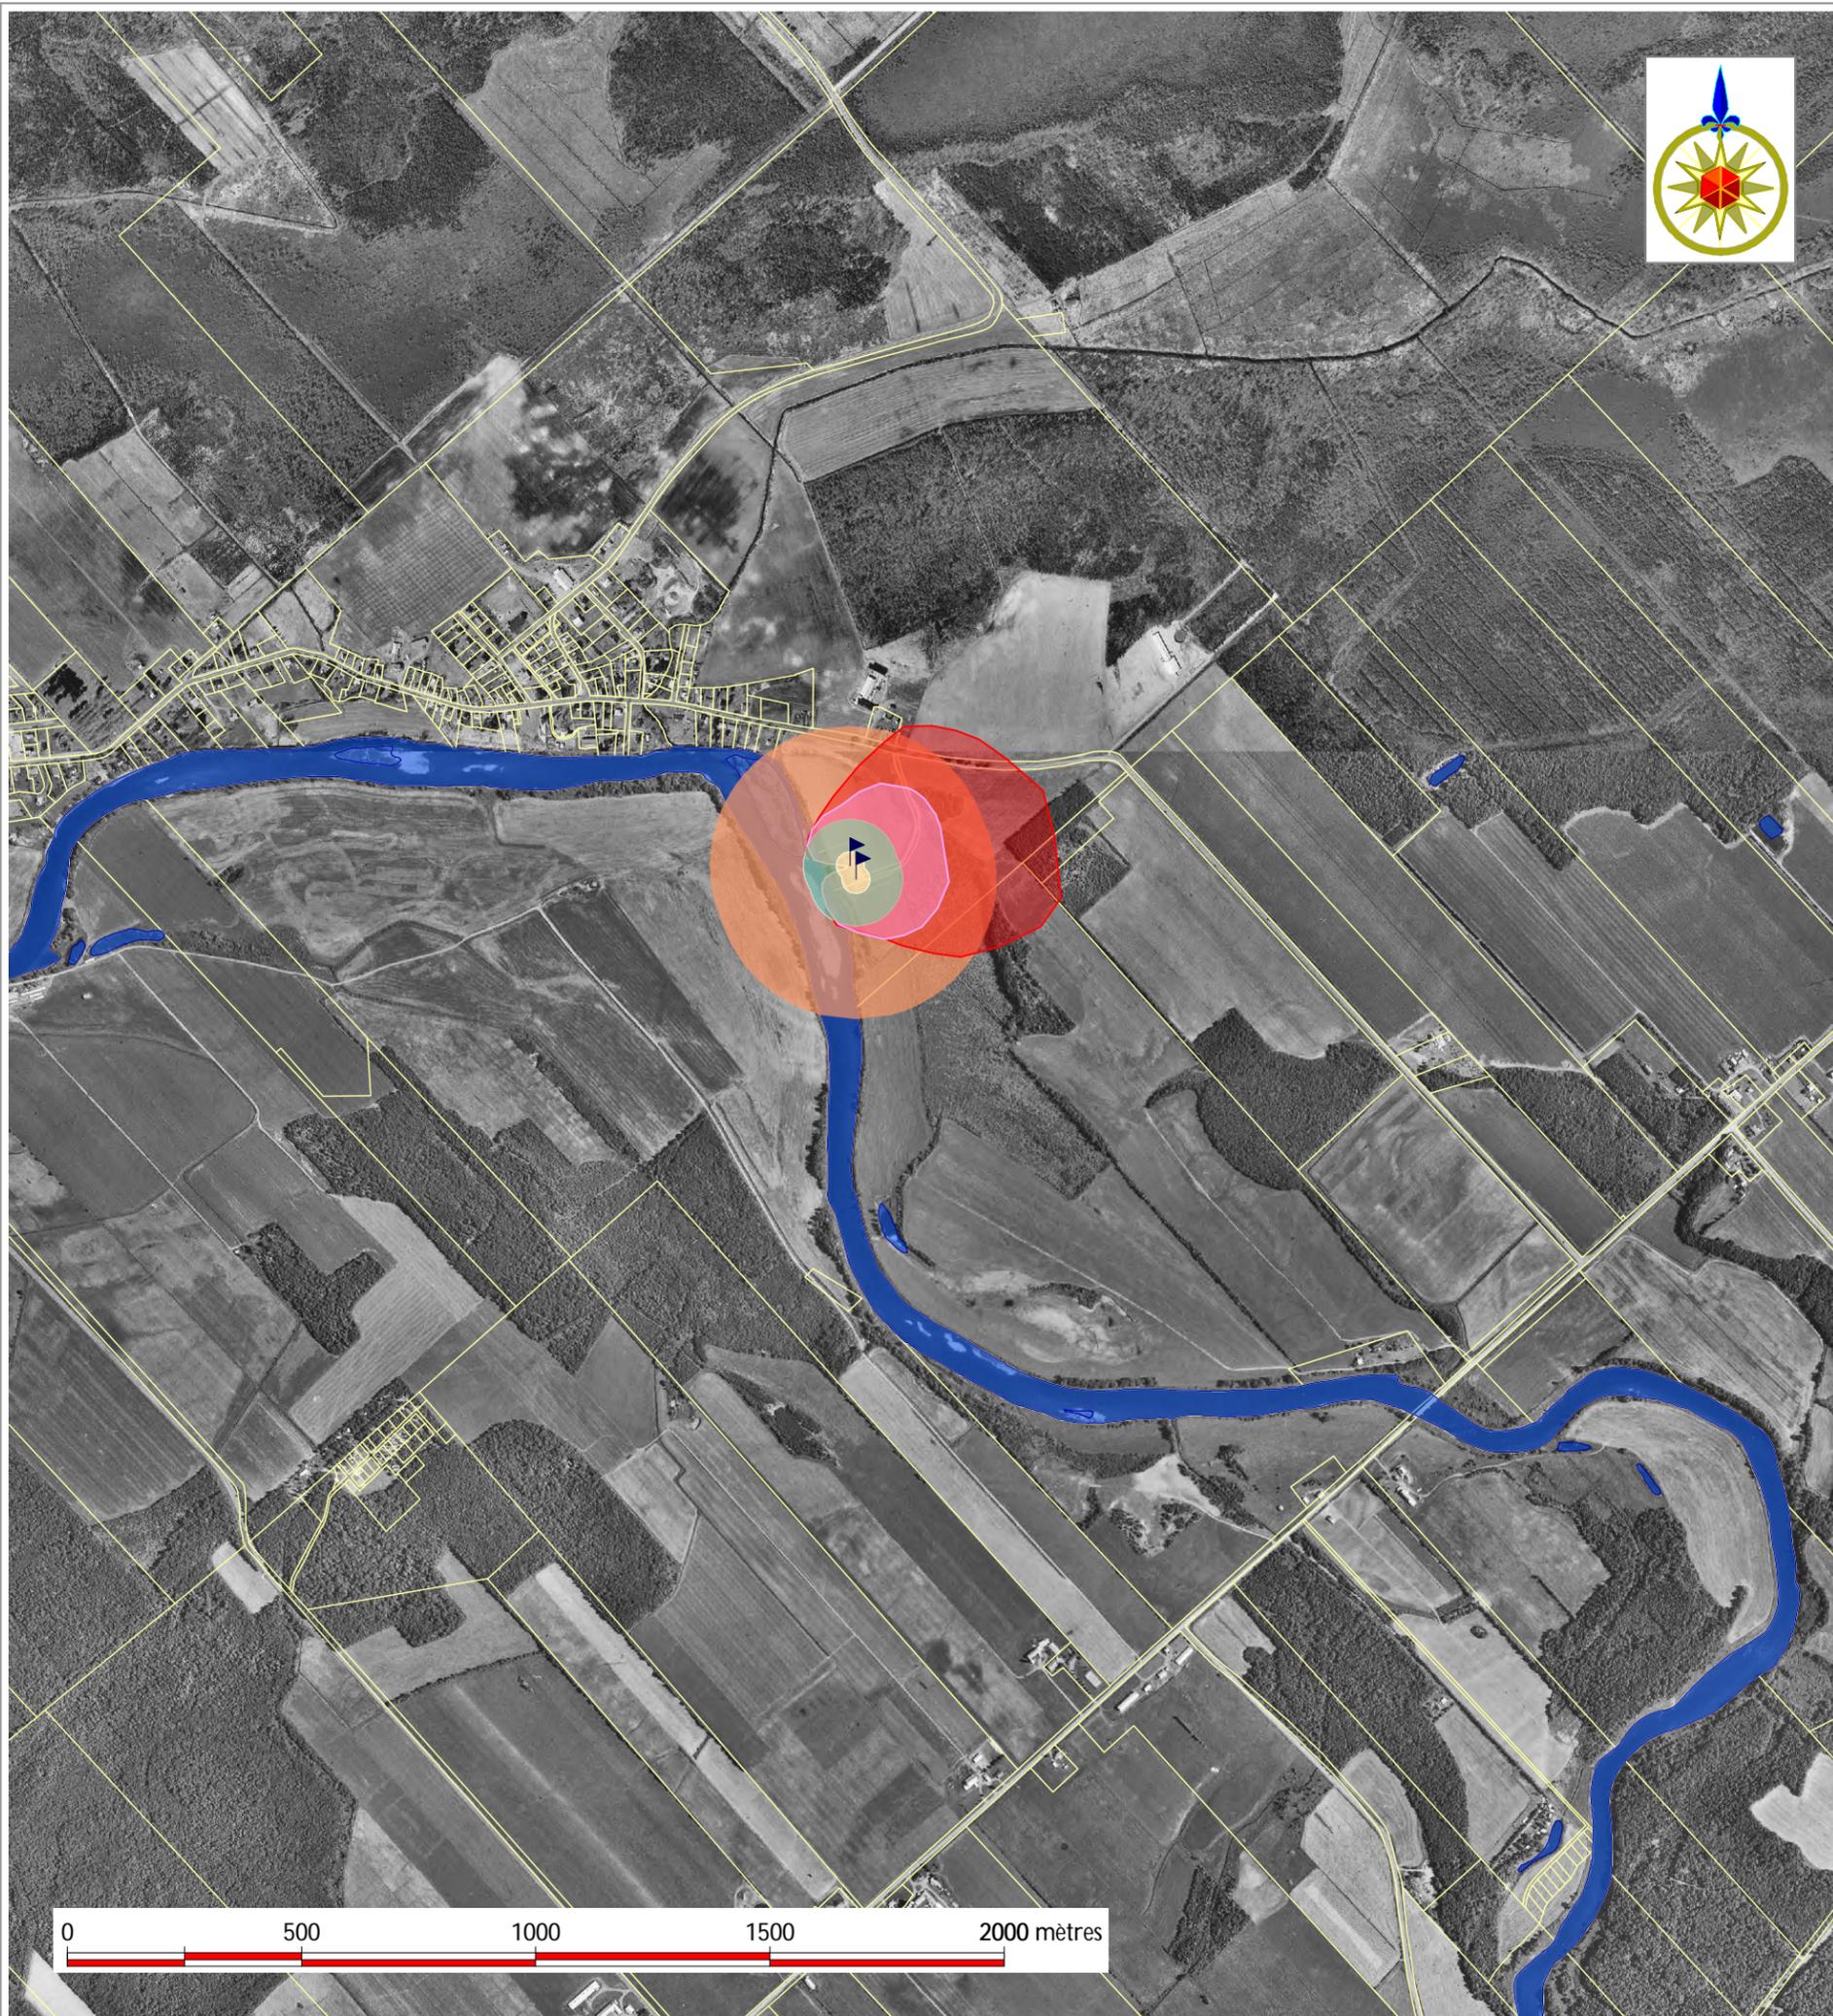

Règlement de contrôle intérimaire  
no 255 de la MRC de L'Érable

Annexe 4b

### LES PÉRIMÈTRES DE PROTECTION AUTOUR DES PRISES D'EAU POTABLE DE L'YSTER

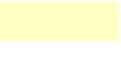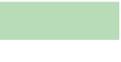- |   |   |   |   |
|---|---|---|---|
|  | prise d'eau potable   |  | périmètre de protection<br>immédiate (30m)                    |
|  | limite unité d'évaluation   |  | périmètre de protection pour<br>activité d'épandage (100m)    |
|  | périmètre de protection<br>bactériologique - temps de<br>transport de 200 jours |  | périmètre de protection pour<br>activité d'entreposage (300m) |
|  | périmètre de protection<br>virologique - temps de<br>transport de 550 jours     |  | cours d'eau   |


Projection : MTM Nad83, fuseau 7

Échelle: 1 : 15 000

Réalisée à partir des fichiers numériques du  
ministère des Ressources naturelles, par le  
service de géomatique de la MRC de  
L'Érable.

16 juin 2004




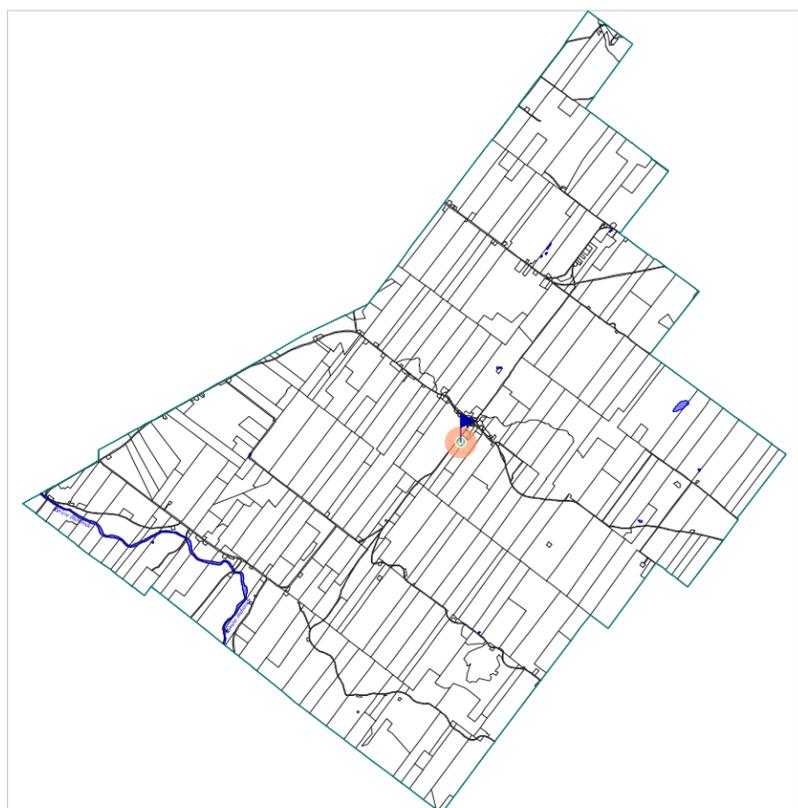

Règlement de contrôle intérimaire  
no 255 de la MRC de L'Érable

Annexe 4c

LES PÉRIMÈTRES DE PROTECTION AUTOUR DE  
LA PRISE D'EAU POTABLE DE SAINTE-SOPHIE-D'HALIFAX

 - |   |                           |   |   |
|---|---------------------------|---|---|
|  | prise d'eau potable       |  | périmètre de protection<br>immédiate (30m)                    |
|   | limite unité d'évaluation |  | périmètre de protection pour<br>activité d'épandage (100m)    |
|   |                           |  | périmètre de protection pour<br>activité d'entreposage (300m) |
|   |                           |  | cours d'eau   |



Projection : MTM Nad83, fuseau 7

Échelle: 1 : 15 000

Réalisée à partir des fichiers numériques du  
ministère des Ressources naturelles, par le  
service de géomatique de la MRC de  
L'Érable.

16 juin 2004



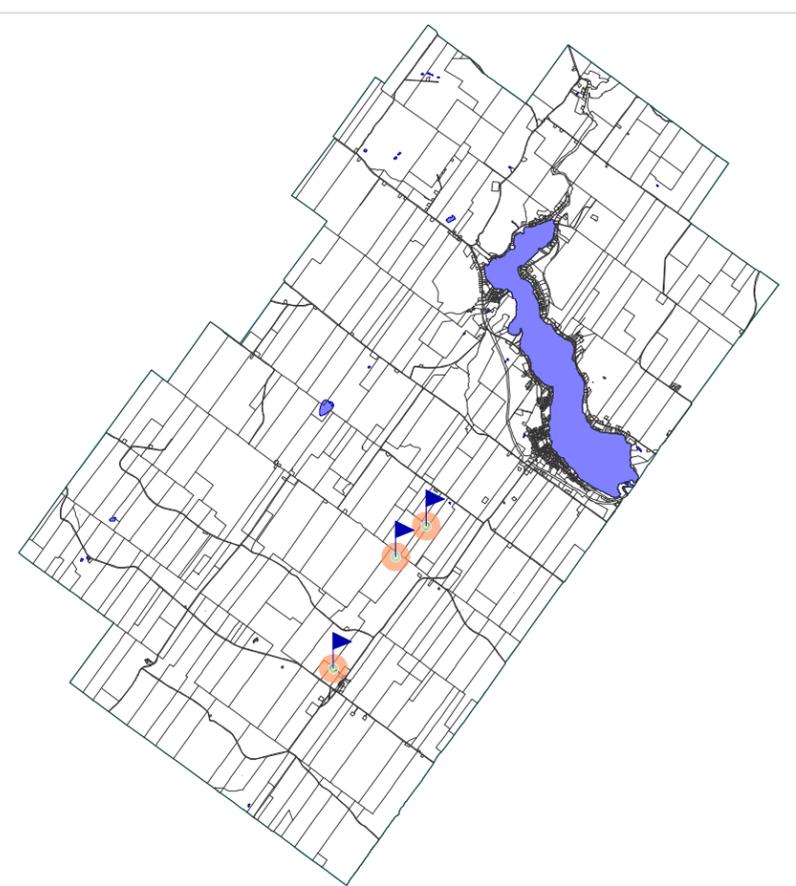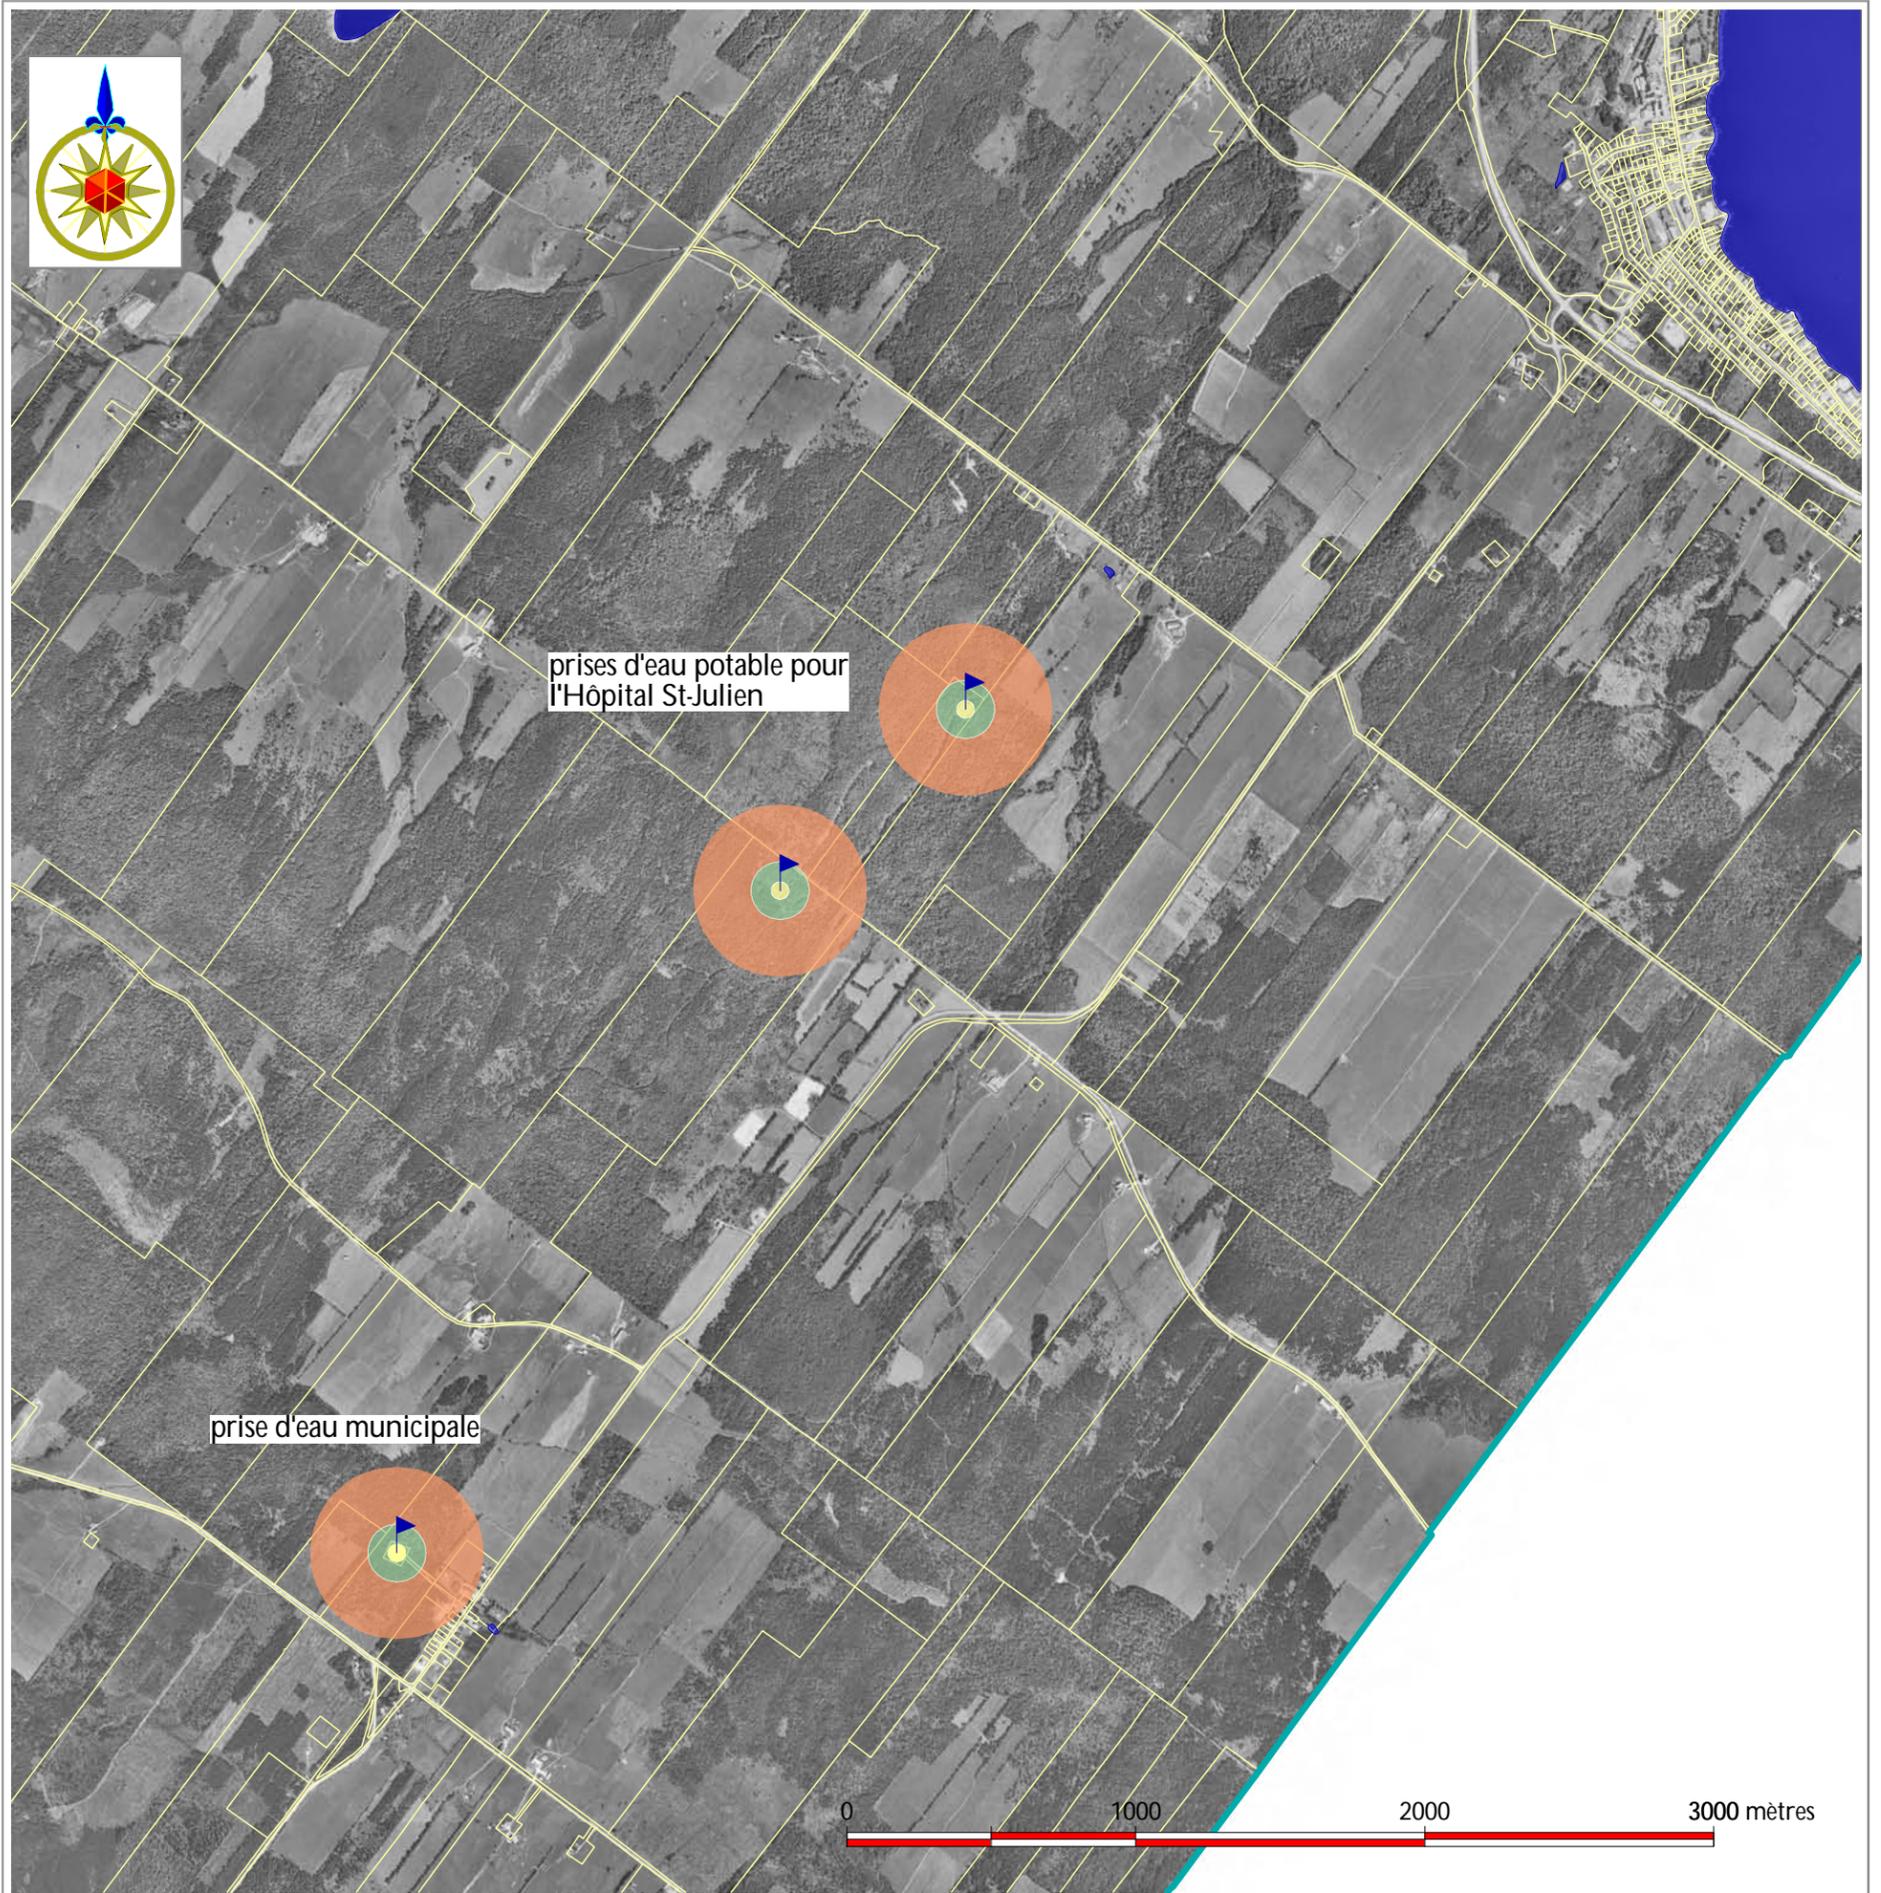

Règlement de contrôle intérimaire  
no 255 de la MRC de L'Érable

Annexe 4d

LES PÉRIMÈTRES DE PROTECTION AUTOUR DES  
PRISES D'EAU POTABLE DE ST-FERDINAND

- |   |                           |   |  |
|---|---------------------------|---|--|
|  | prise d'eau potable       |  | périmètre de protection immédiate (30m)                    |
|   | limite municipale         |  | périmètre de protection pour activité d'épandage (100m)    |
|   | limite unité d'évaluation |  | périmètre de protection pour activité d'entreposage (300m) |
|   |                           |  | cours d'eau  |



Projection : MTM Nad83, fuseau 7

Échelle: 1 : 25 000

Réalisée à partir des fichiers numériques du ministère des Ressources naturelles, par le service de géomatique de la MRC de L'Érable.

16 juin 2004



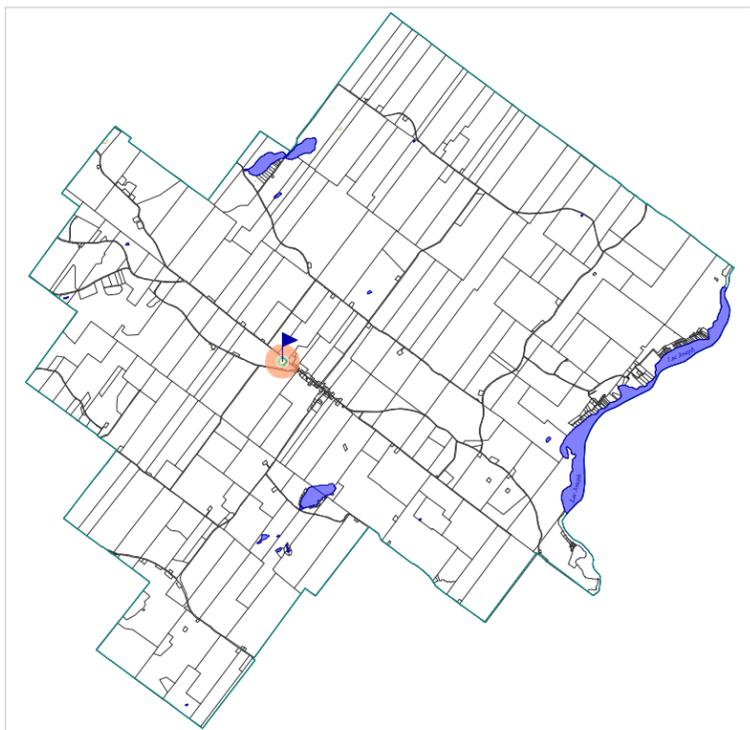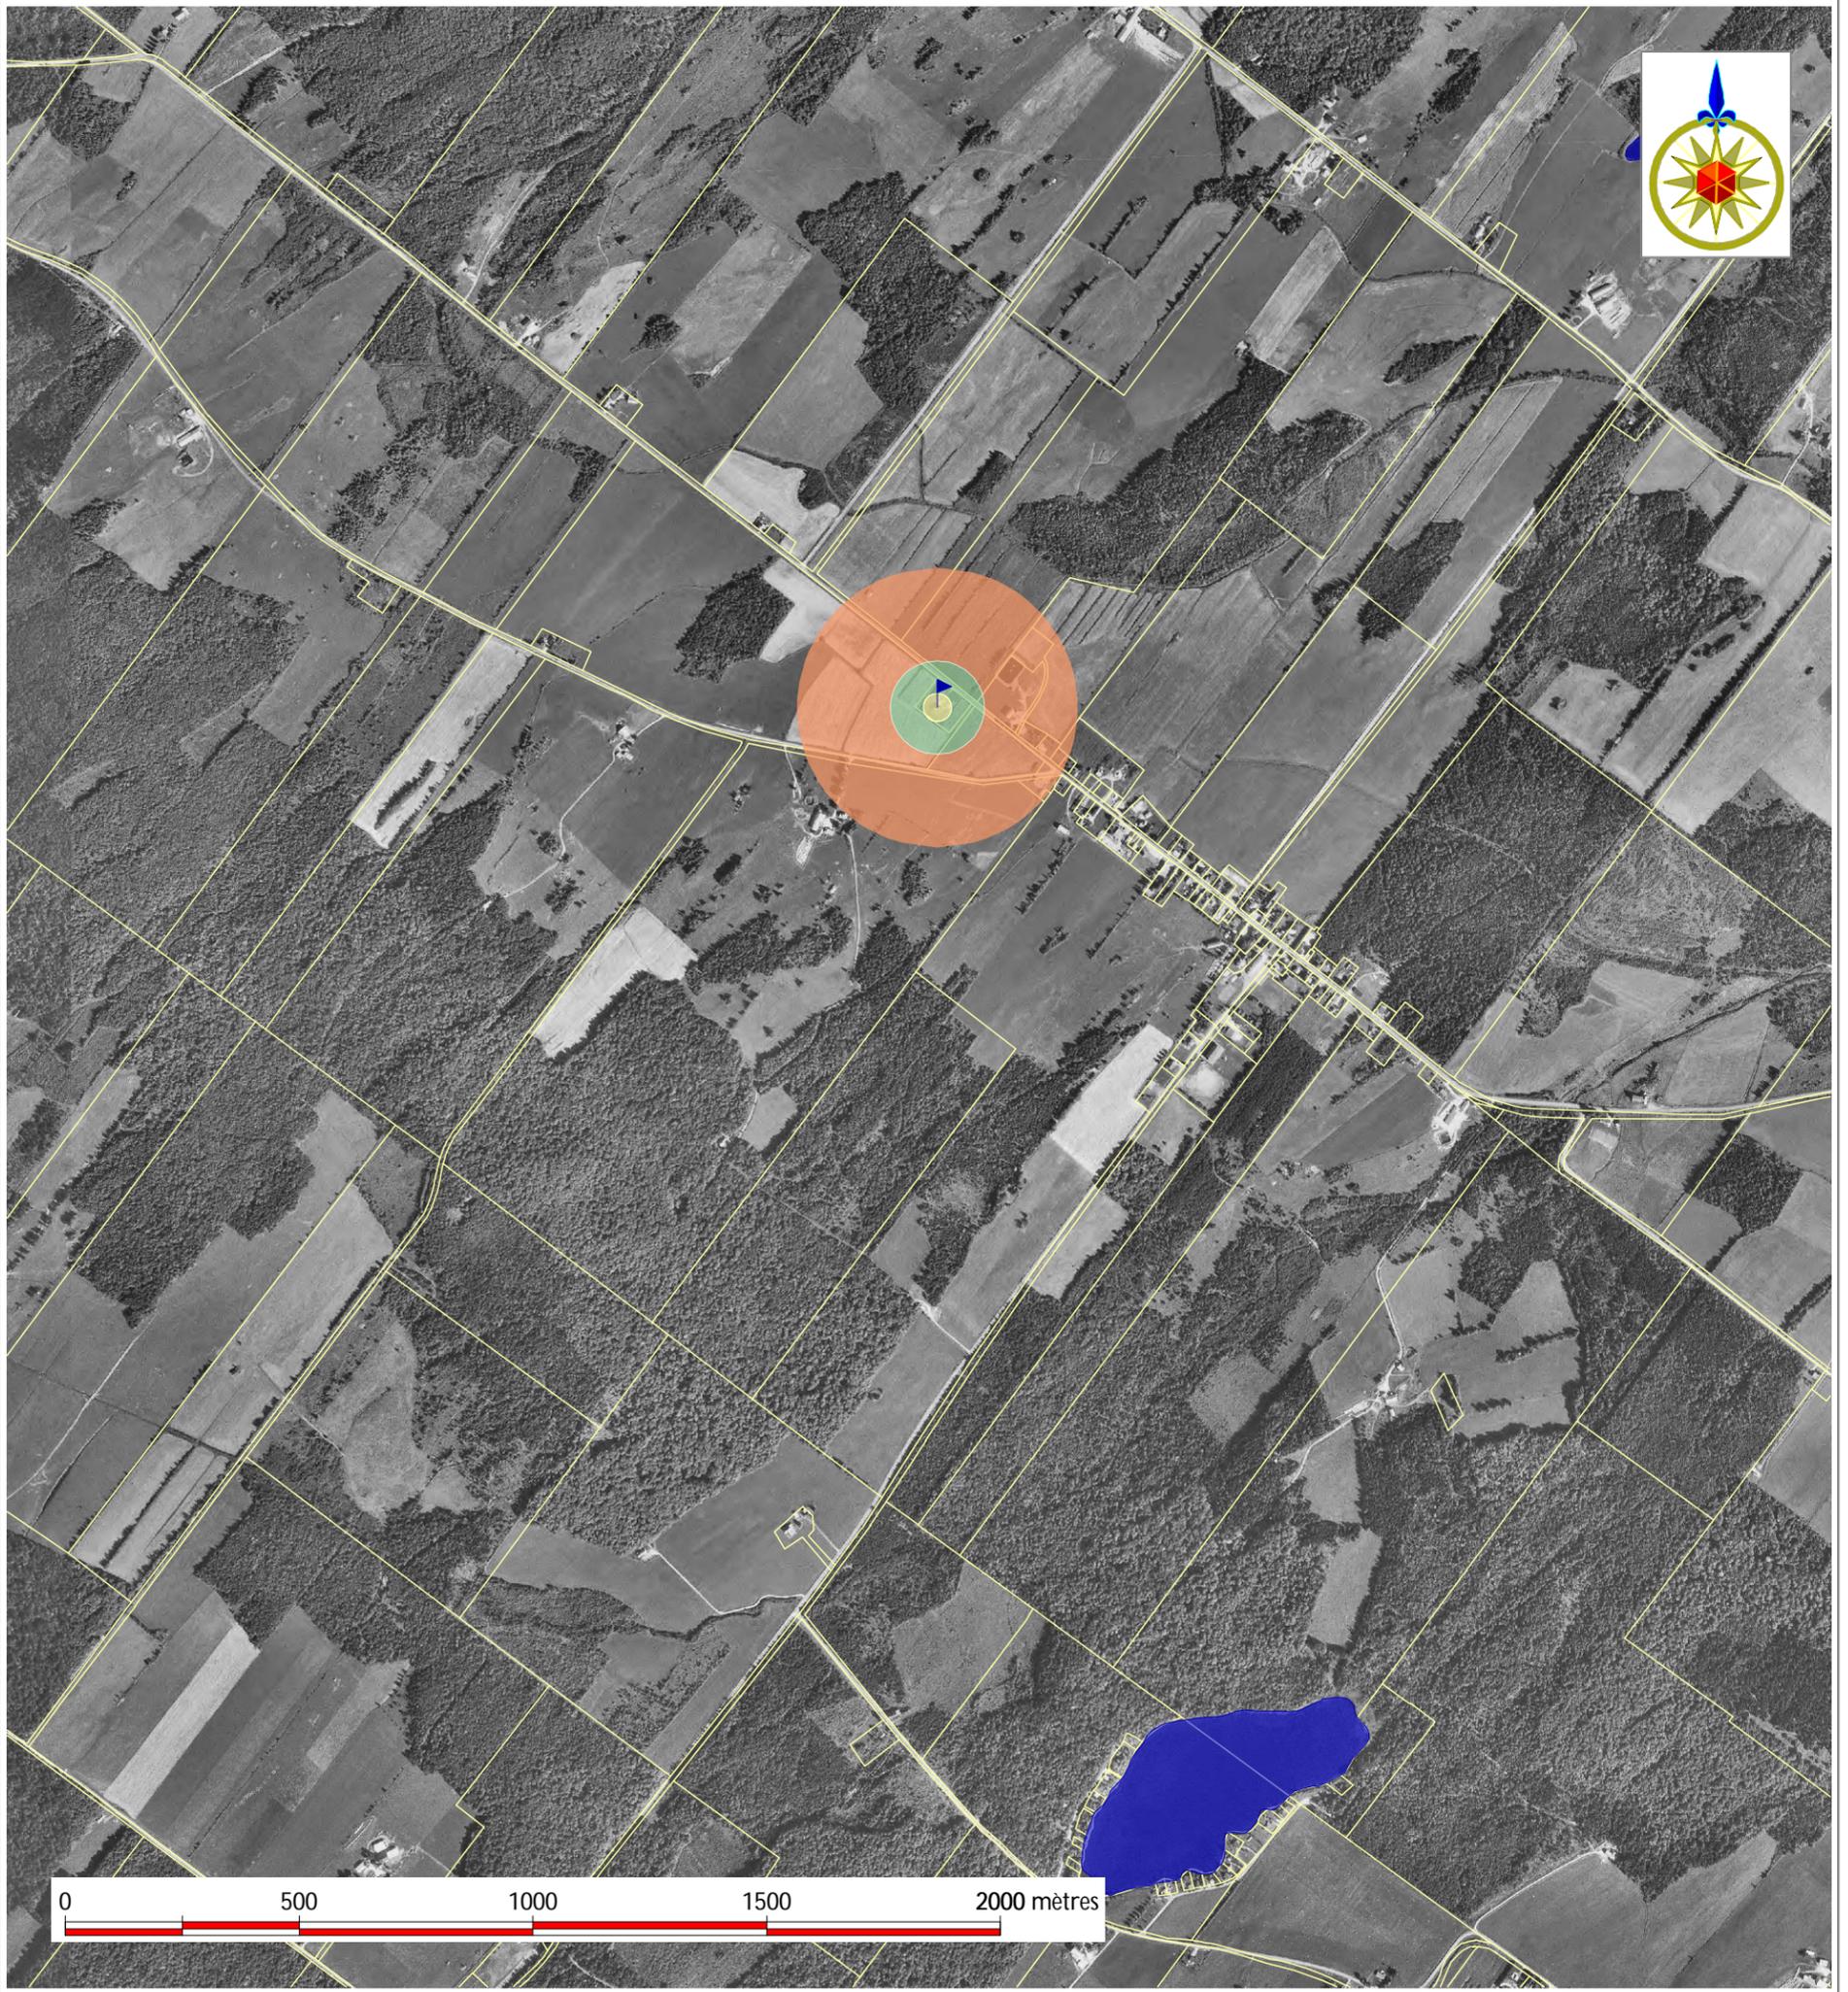

Règlement de contrôle intérimaire  
no 255 de la MRC de L'Érable

Annexe 4e

### LES PÉRIMÈTRES DE PROTECTION AUTOUR DE LA PRISE D'EAU POTABLE DE SAINT-PIERRE-BAPTISTE

- |   |                           |   |   |
|---|---------------------------|---|---|
|  | prise d'eau potable       |  | périmètre de protection<br>immédiate (30m)                    |
|   | limite unité d'évaluation |  | périmètre de protection pour<br>activité d'épandage (100m)    |
|   |                           |  | périmètre de protection pour<br>activité d'entreposage (300m) |
|   |                           |  | cours d'eau   |


Projection : MTM Nad83, fuseau 7

Échelle: 1 : 15 000

Réalisée à partir des fichiers numériques du  
ministère des Ressources naturelles, par le  
service de géomatique de la MRC de  
L'Érable.

16 juin 2004




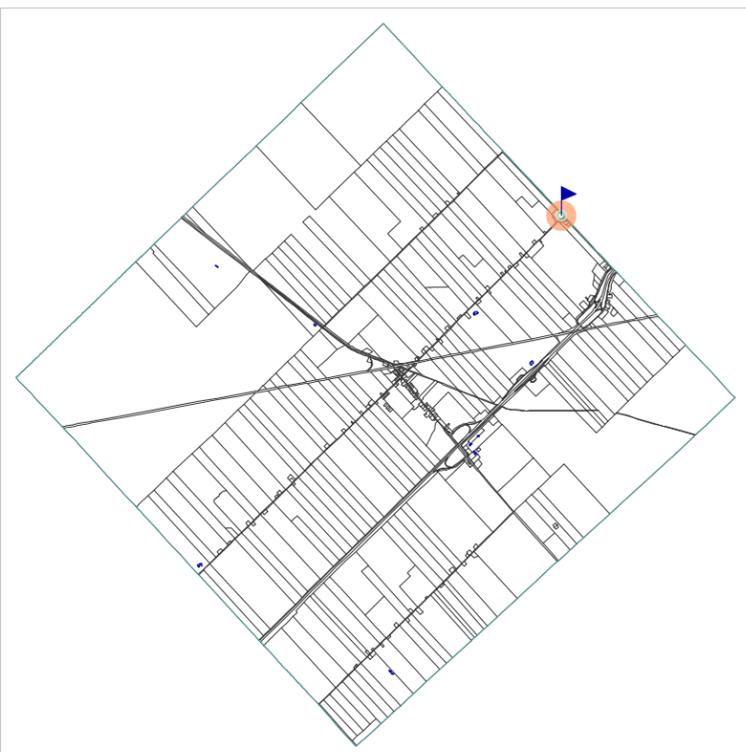

Règlement de contrôle intérimaire  
no 255 de la MRC de L'Érable

Annexe 4f

### LES PÉRIMÈTRES DE PROTECTION AUTOUR DE LA PRISE D'EAU POTABLE DE VILLEROY

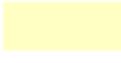- |  |   |   |  |
|--|---|---|--|
|  | prise d'eau potable   |  | périmètre de protection immédiate (30m)                    |
|  | limite municipale   |  | périmètre de protection pour activité d'épandage (100m)    |
|  | limite unite d'évaluation   |  | périmètre de protection pour activité d'entreposage (300m) |
|  | périmètre de protection bactériologique (temps de transport 200 jours) et virologique (temps de transport de 550 jours) |  | cours d'eau  |

Réalisée à partir des fichiers numériques du ministère des Ressources naturelles, par le service de géomatique de la MRC de L'Érable.

16 juin 2004

Projection : MTM Nad83, fuseau 7

Échelle: 1 : 10 000

